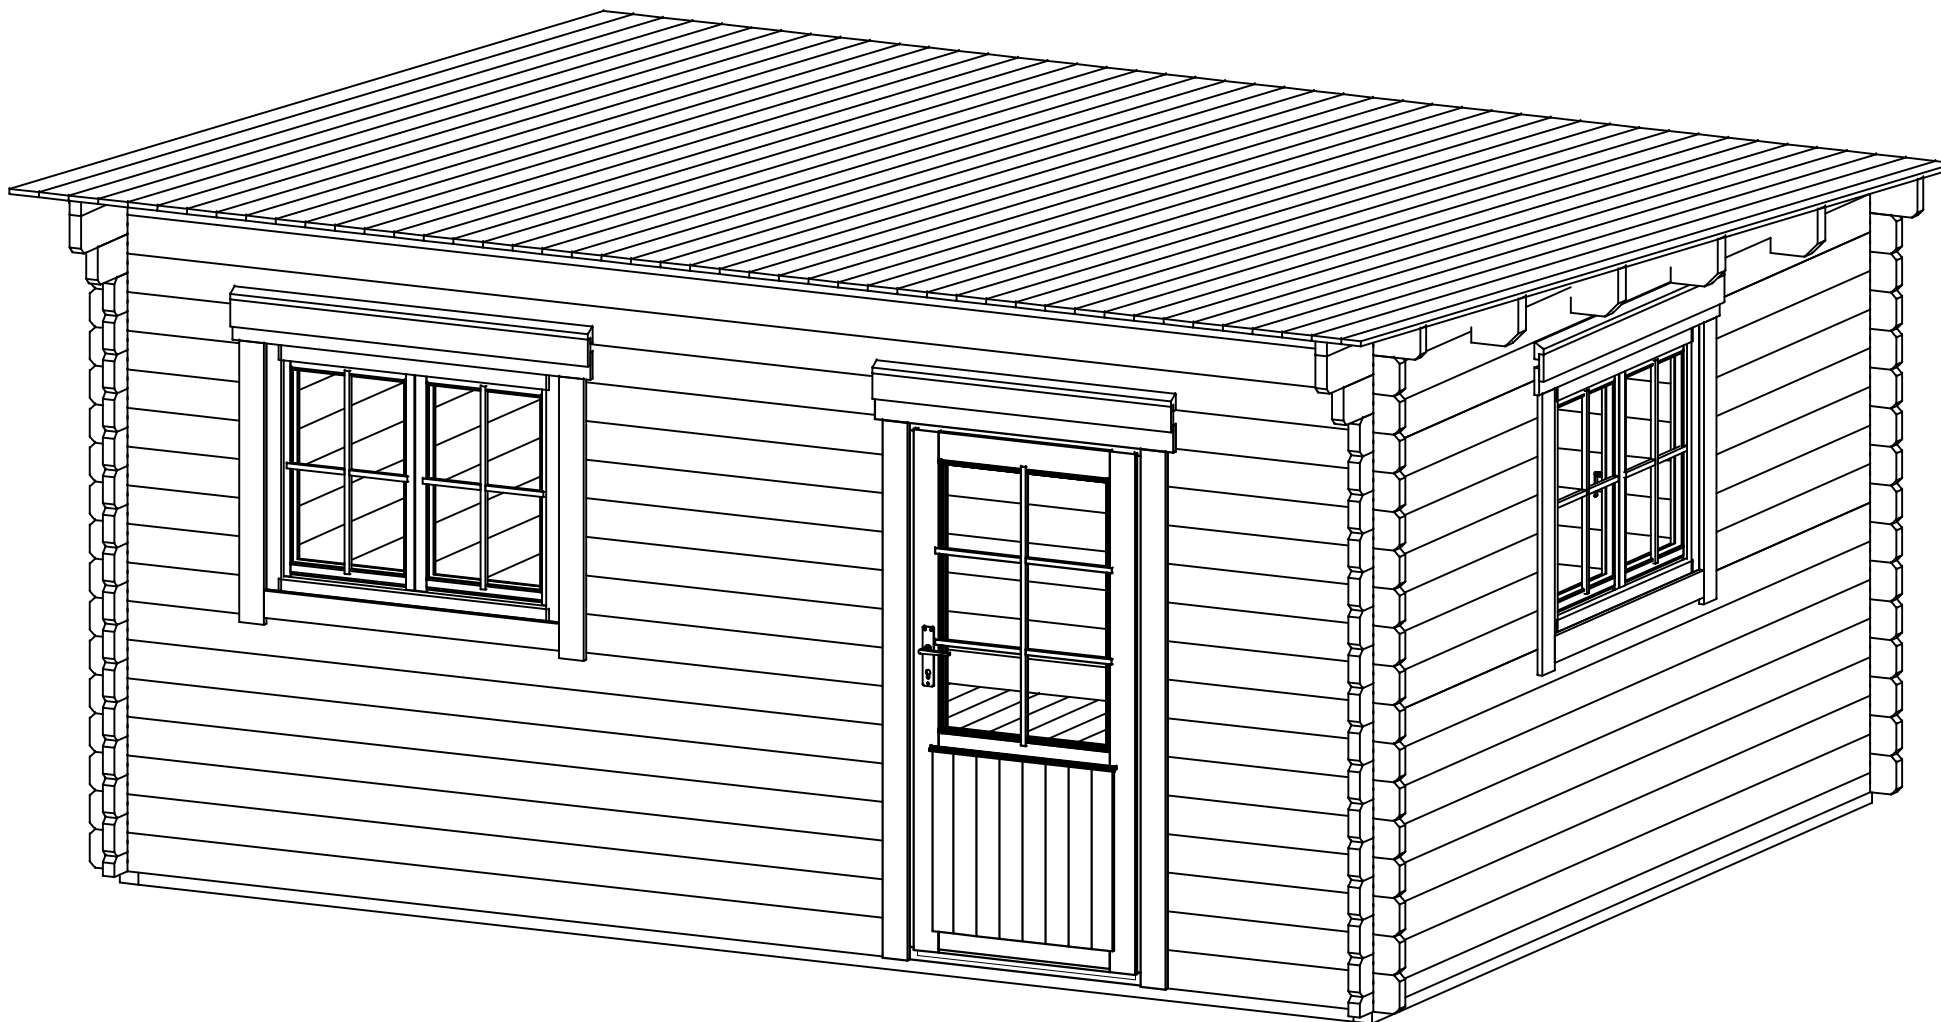
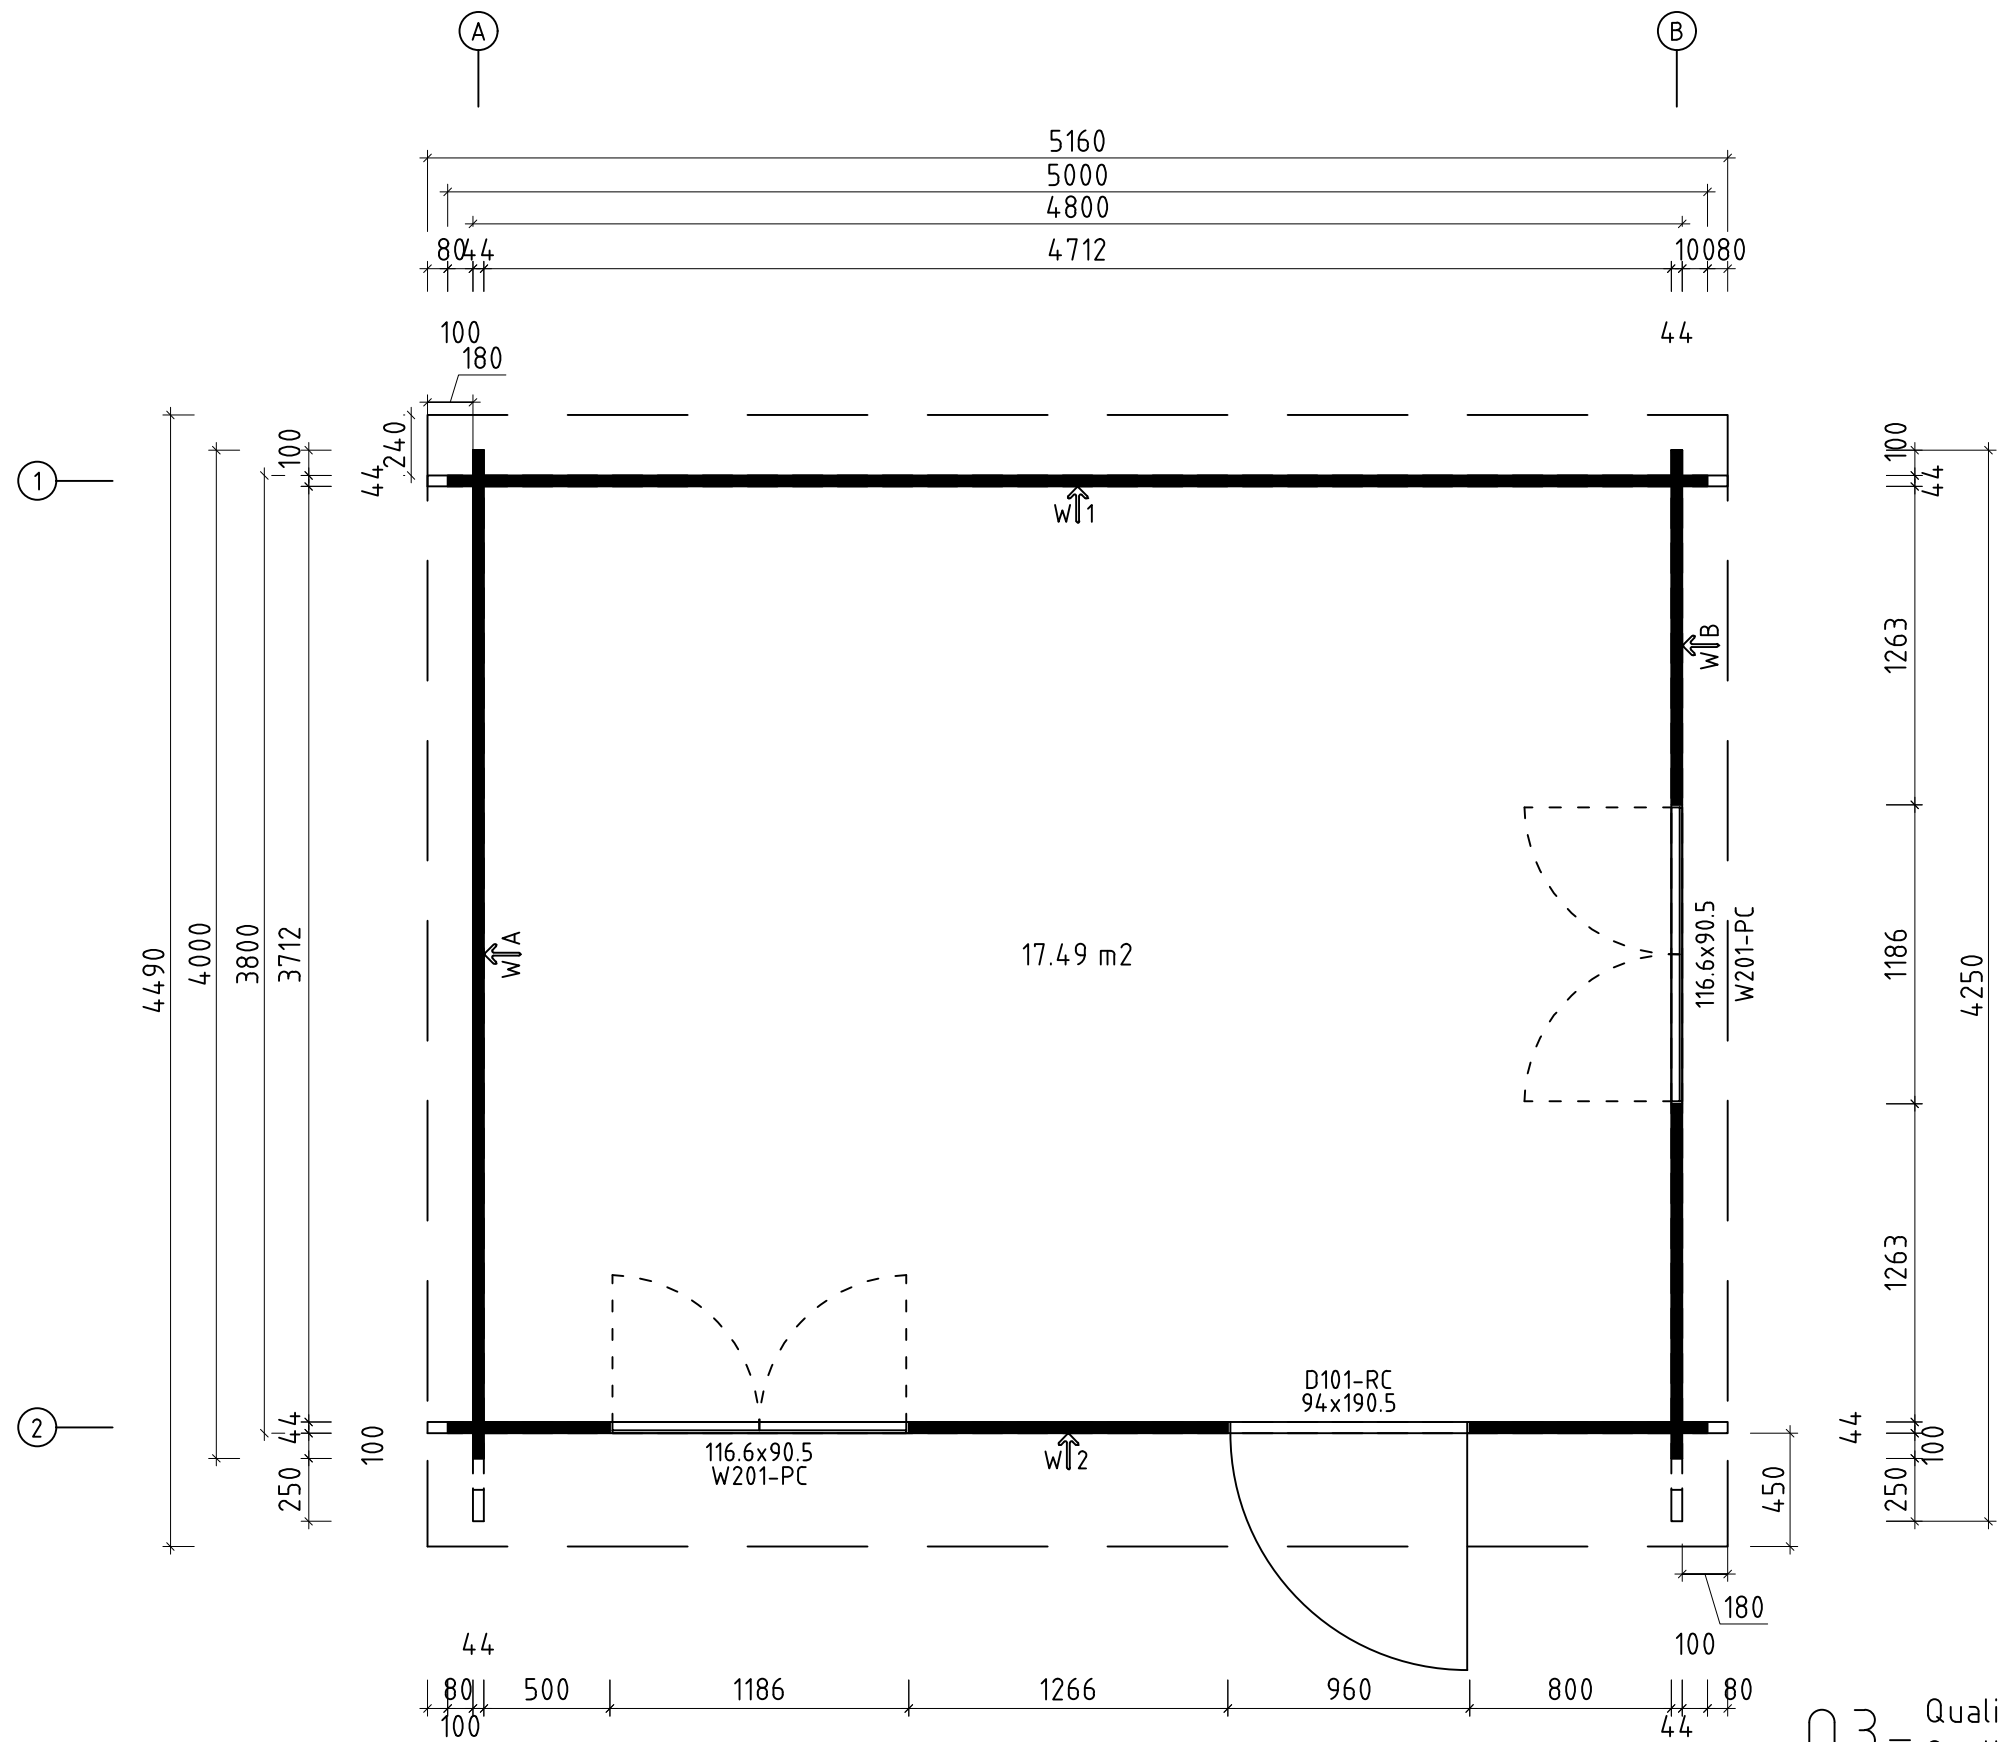






Name		Diego TP 500x400 44		
Zeichnung/Drawing		3D	VS44_DIEGO TP	
Profil/Profile	4.4x13.5	Maßstab/Scale	1:30	Druck auf/ Print on A4
		Datum/Date		21.01.2025

H = 1.700 m
TOTAL: 17.49 m2




Q3 – Qualitätsklasse für Fenster und Türen/
Quality class for windows and doors
* Fenster und Türen sind mit Sprossen/
Windows and doors are with muntins




Name				Diego TP 500x400 44	
Zeichnung/Drawing		Grundplan - Floor plan			VS44__DIEGO TP
Profil/Profile	4.4x13.5	Maßstab/Scale	1:30	Druck auf/ Print on	A3
Datum/Date		21.01.2025			

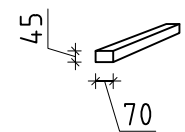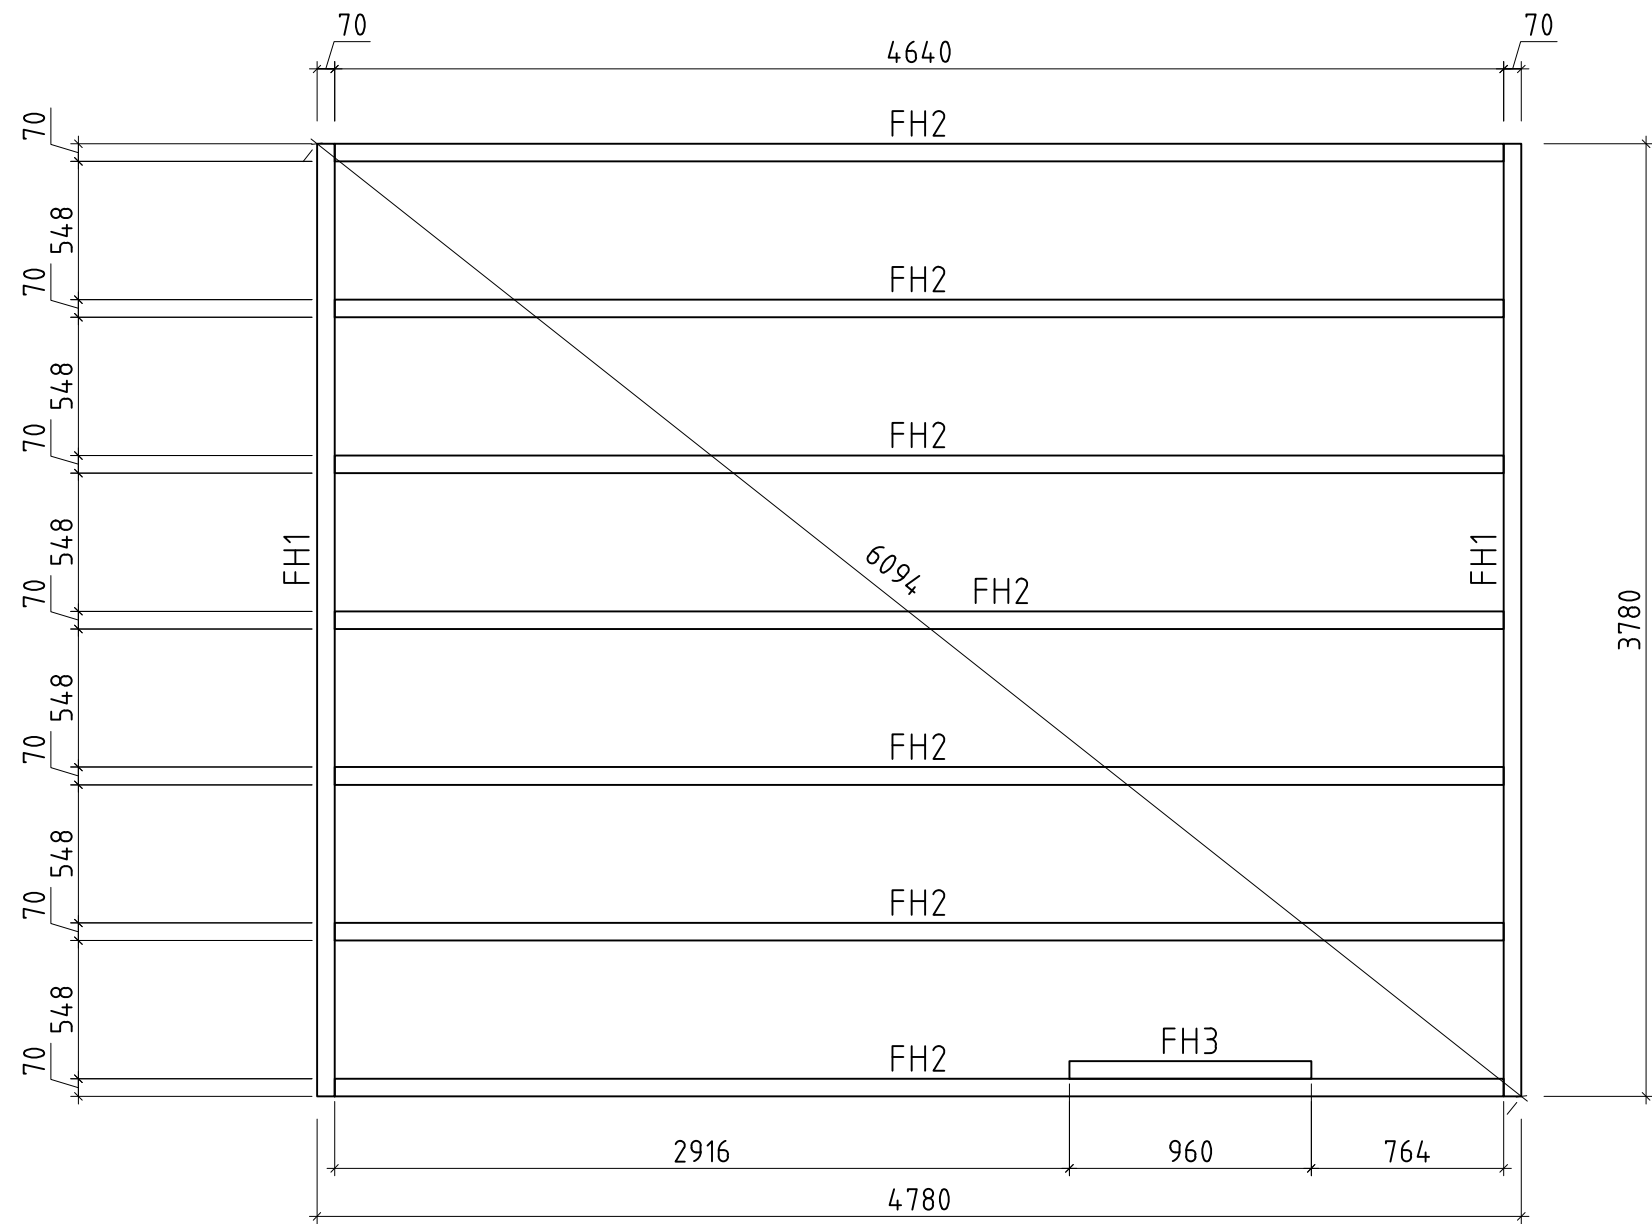

Name				Diego TP 500x400 44	
Zeichnung/Drawing				Lagerholzplan - Foundation beam plan	
Profil/Profile				4.4x13.5	VS44__DIEGO TP
Maßstab/Scale				1:30	
Druck auf/Print on				A3	
Datum/Date				21.01.2025	

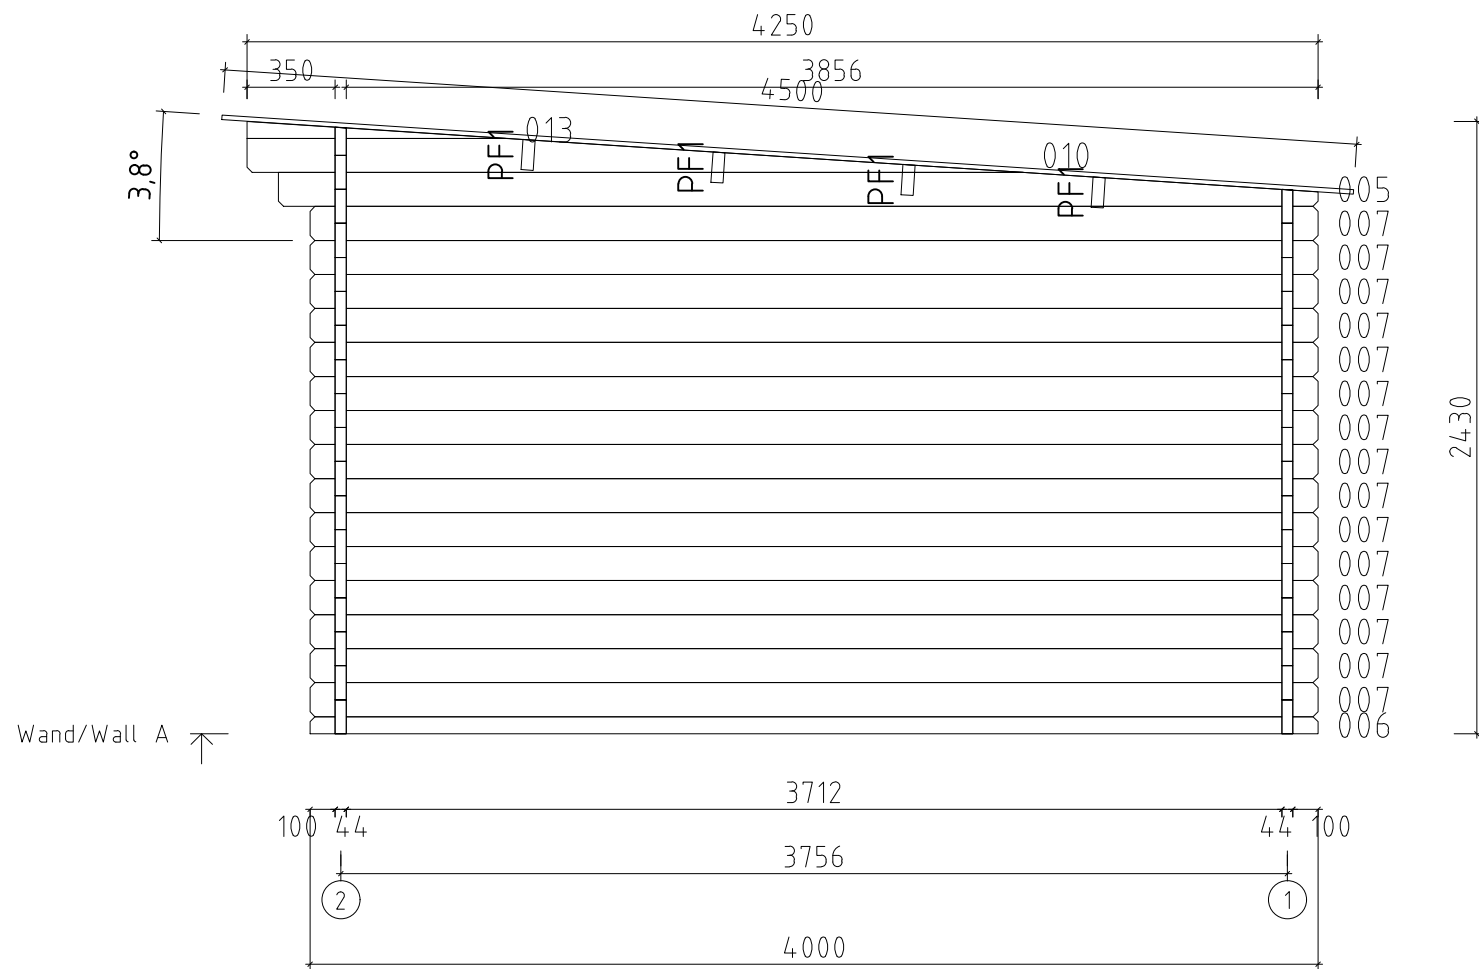


Name				Diego TP 500x400 44	
Zeichnung/Drawing		WAND/WALL A		VS44__DIEGO TP	
Profil/Profile	4.4x13.5	Maßstab/Scale	1:30	Druck auf/ Print on	A4
		Datum/Date		21.01.2025	

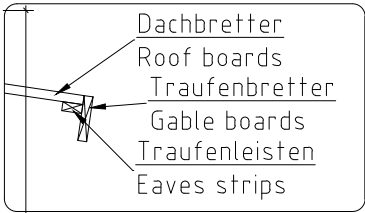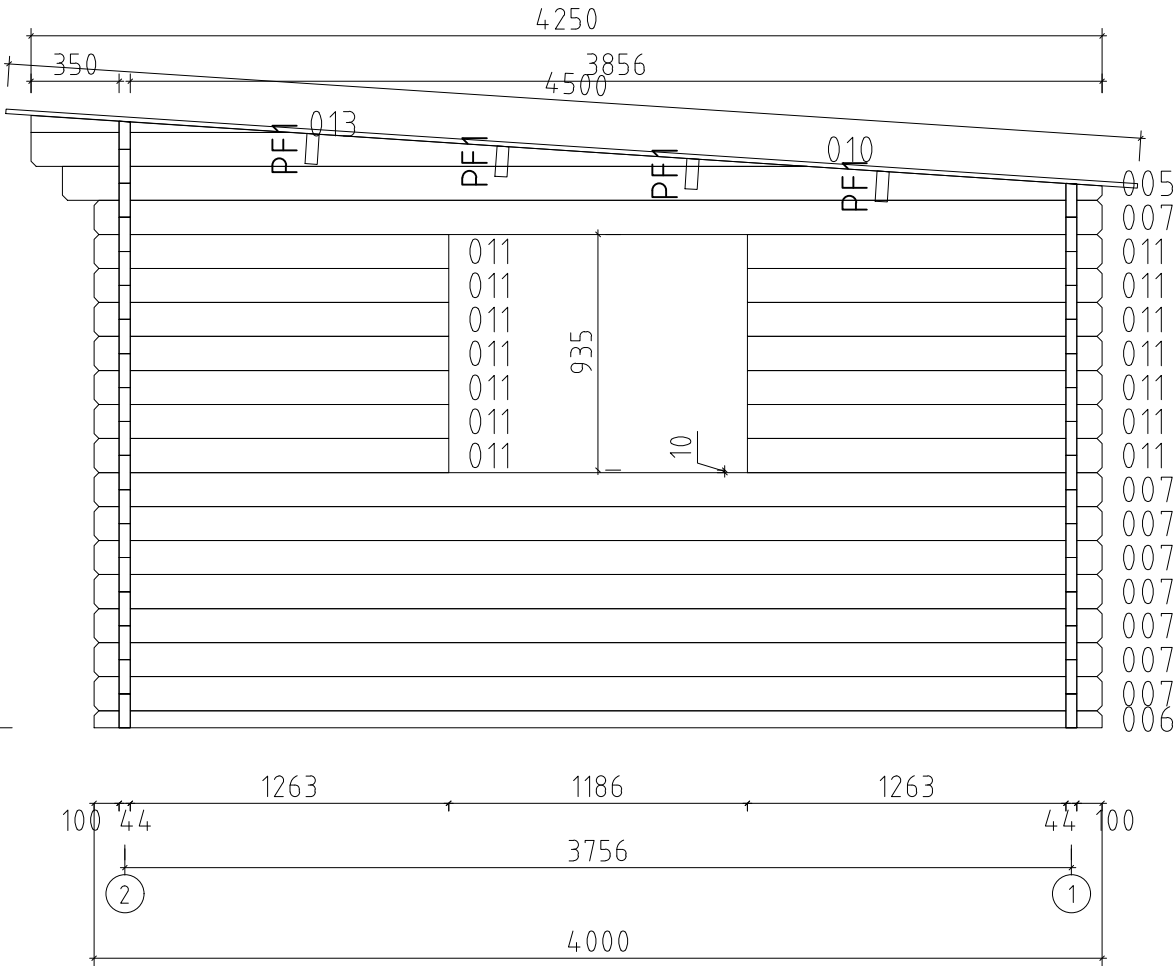
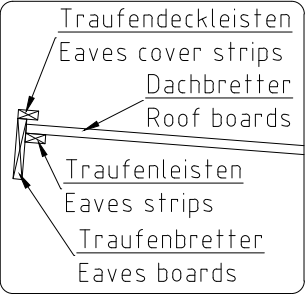


Wand/Wall B



















Name				Diego TP 500x400 44	
Zeichnung/Drawing		WAND/WALL B		VS44__DIEGO TP	
Profil/Profile	4.4x13.5	Maßstab/Scale	1:30	Druck auf/ Print on	A4
				Datum/Date	21.01.2025



















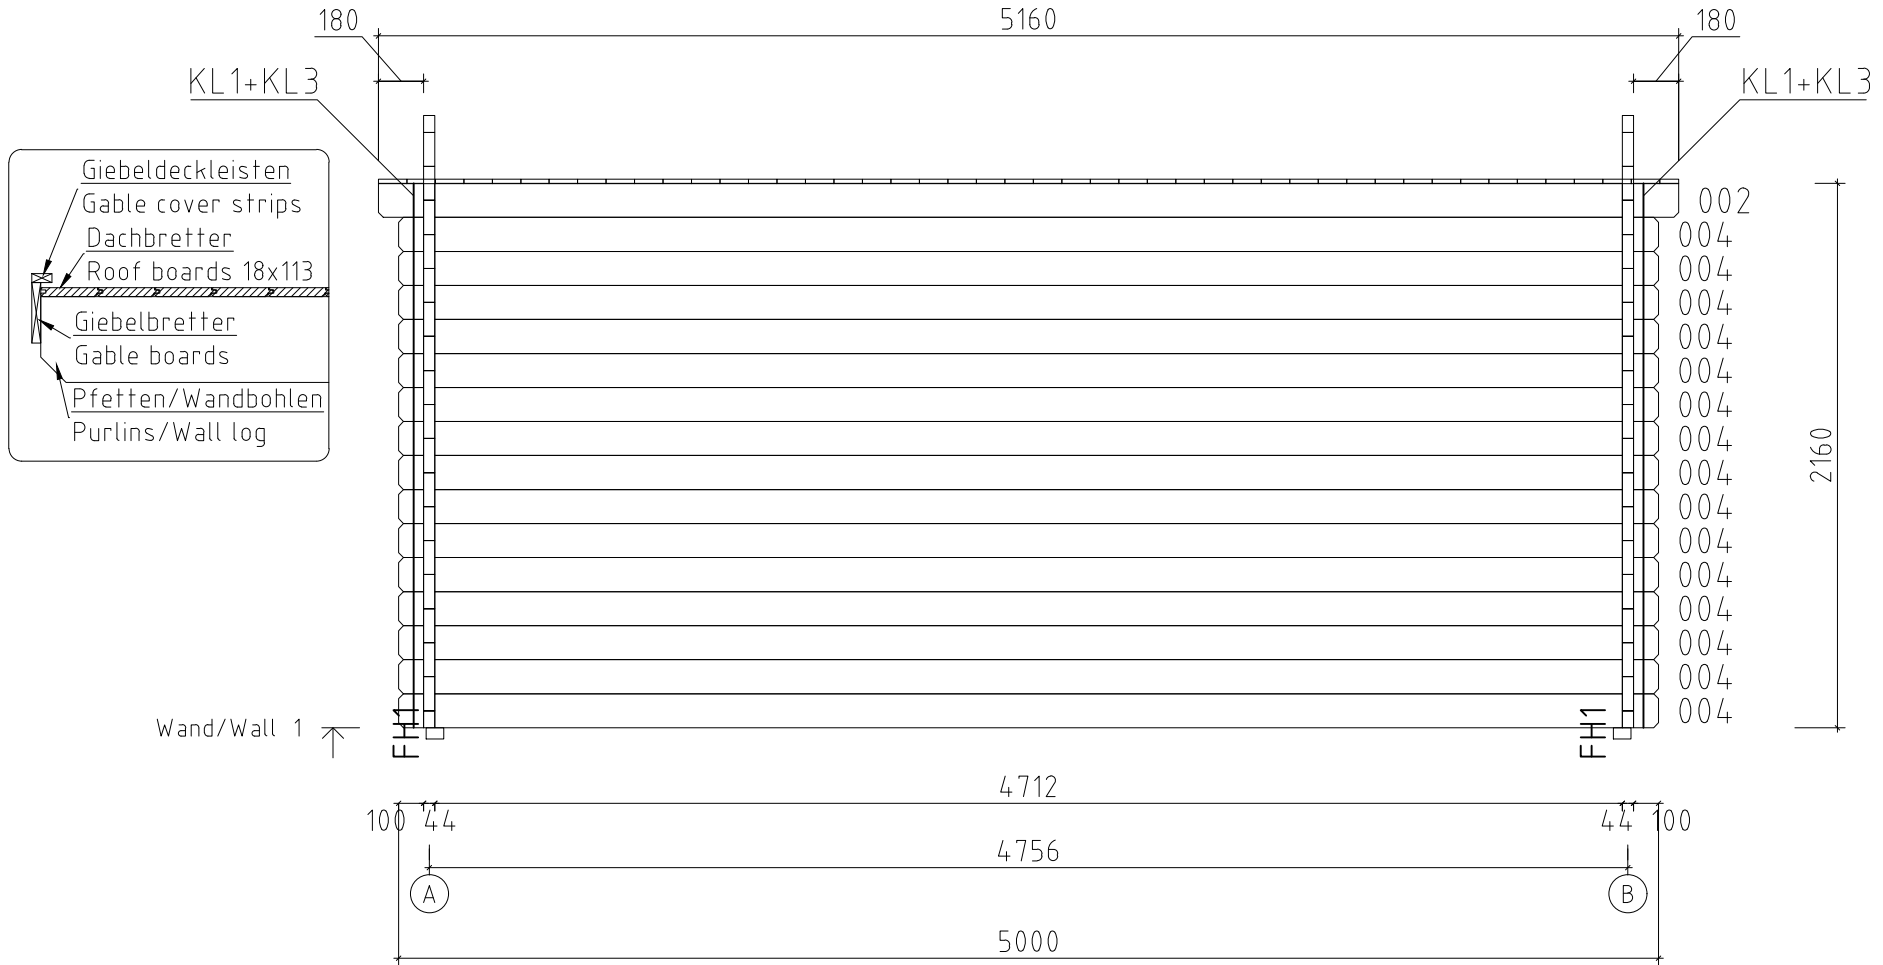













Name		Diego TP 500x400 44					
Zeichnung/Drawing		WAND/WALL 1		VS44__DIEGO TP			
Profil/Profile	4.4x13.5	Maßstab/Scale	1:30	Druck auf/ Print on	A4	Datum/Date	21.01.2025

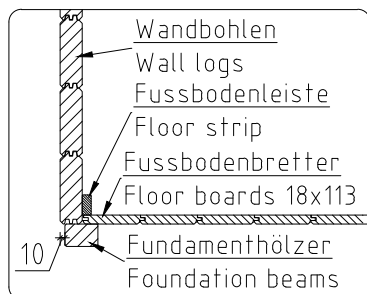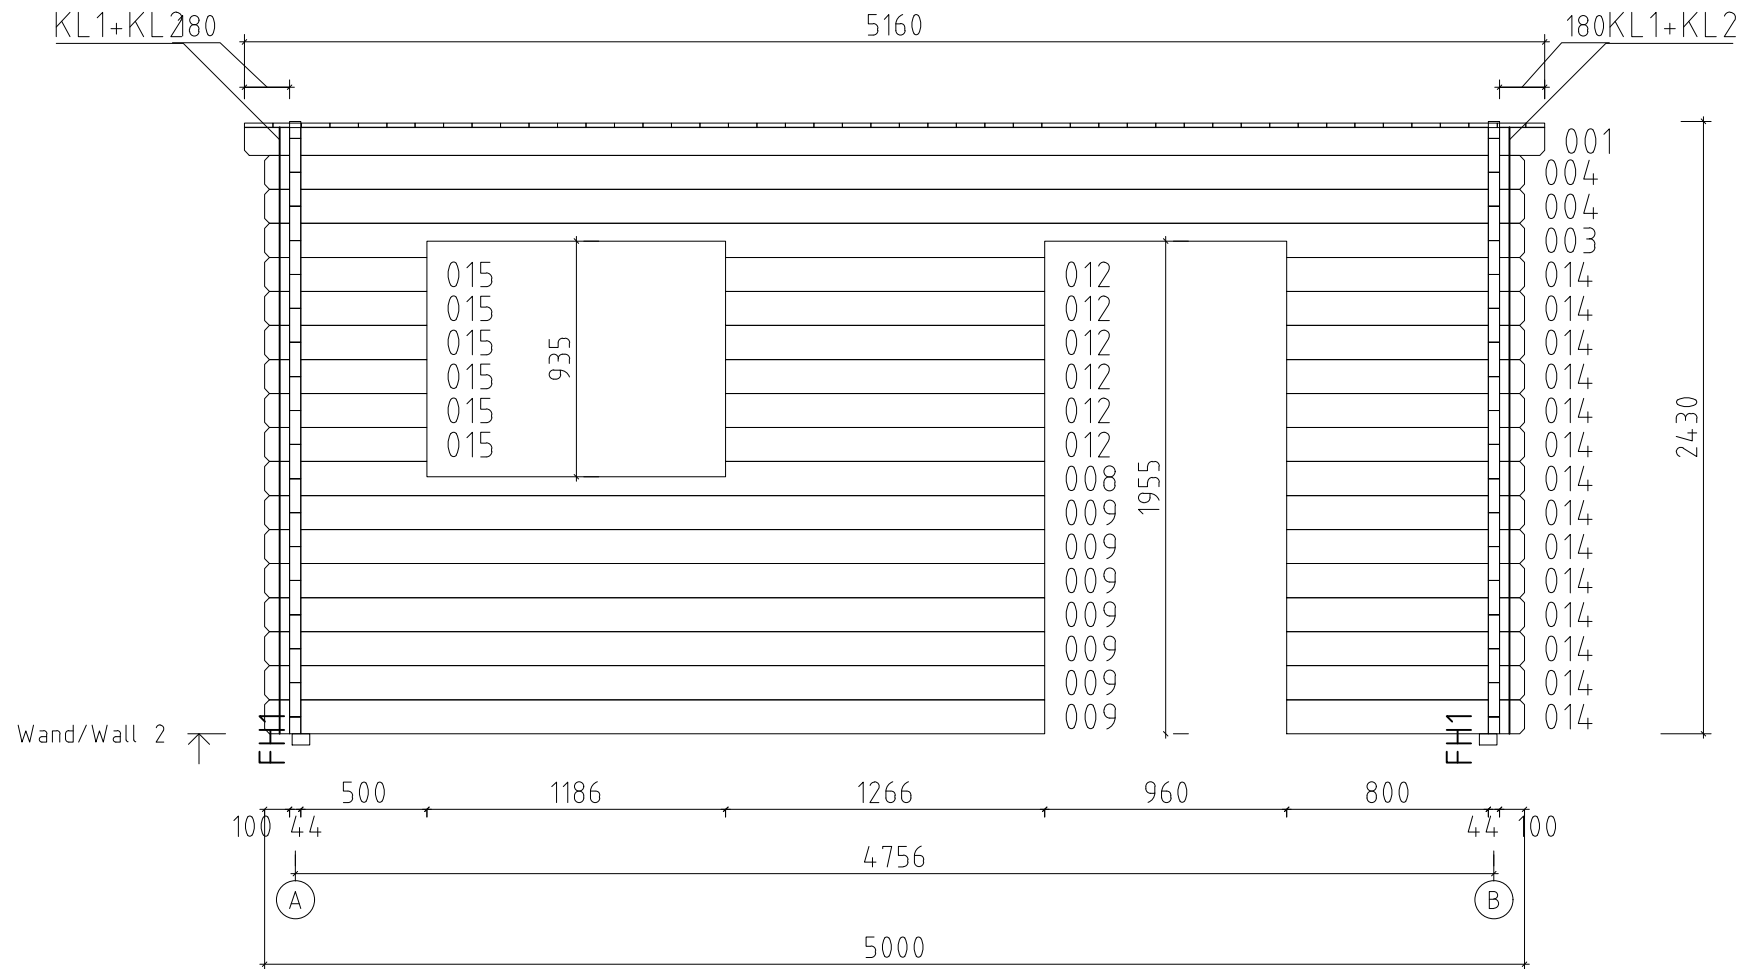

Name Diego TP 500x400 44			
Zeichnung/Drawing WAND/WALL 2		VS44_DIEGO TP	
Profil/Profile 4.4x13.5	Maßstab/Scale 1:30	Druck auf/Print on A4	Datum/Date 21.01.2025

 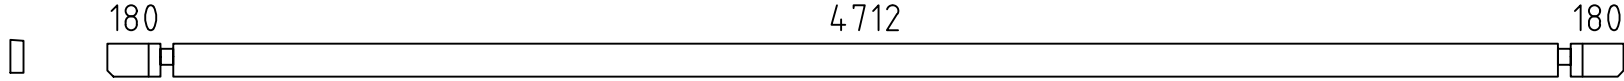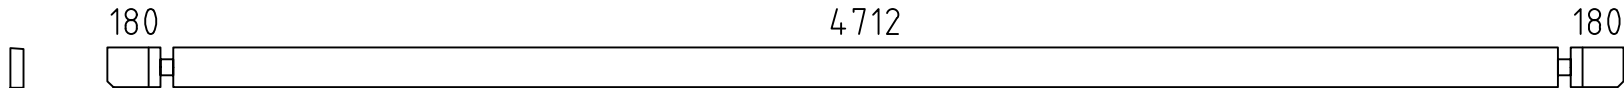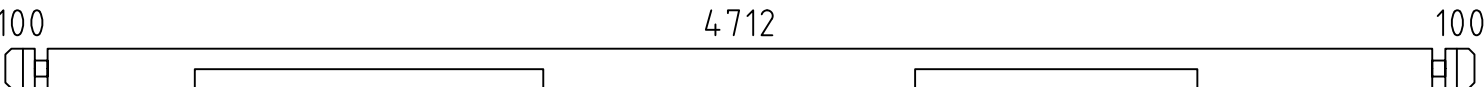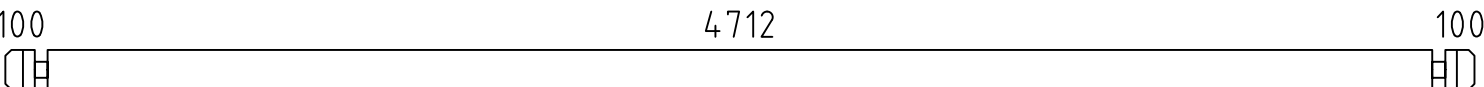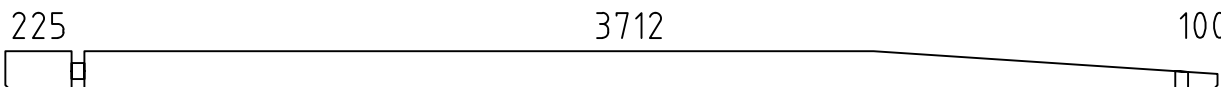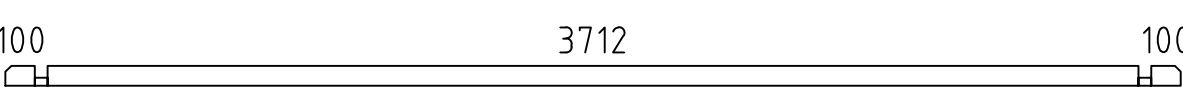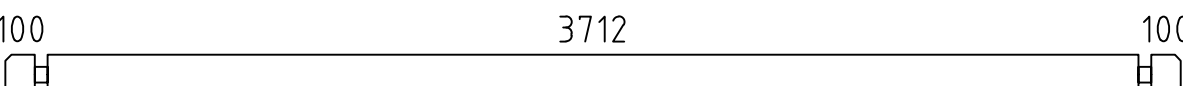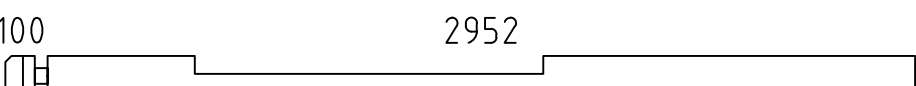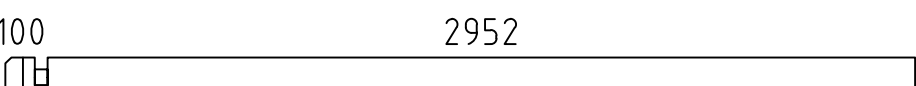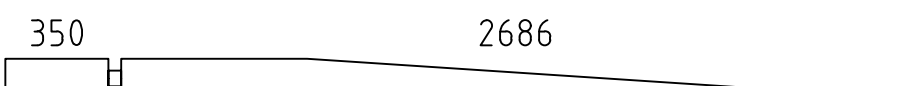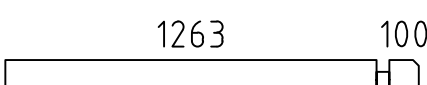 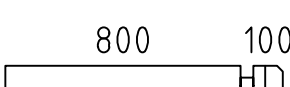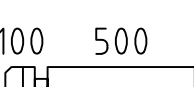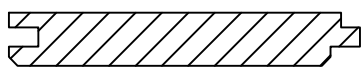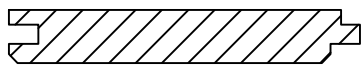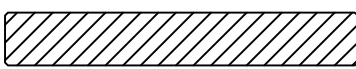
Pos	Teileliste/Specification Diego TP 500x400 44		Stck Pcs.	Profil Profile (mm)	Länge Length (mm)
	<u>Achtung!</u> Die Giebelbohlen können teilweise schon vormontiert sein! Bitte beachten - diese erscheinen nicht ganz so wie in der Teileliste beschrieben.				
	<u>Notice!</u> The gable pieces can be partly pre-assembled! Please notice - those differ from the description given in the specification list.				
Extra1			1	44x135	5160
001			1	44x112	5160
002			1	44x135	5160
003			1	44x135	5000
004			17	44x135	5000
005			2	44x135	4125
006			2	44x68	4000
007			23	44x135	4000
008			1	44x135	3096
009			7	44x135	3096
010			2	44x135	3080
011			14	44x135	1407
012			6	44x135	1266
013			2	44x68	1026
014			14	44x135	944
015			6	44x135	644
FH2	FUNDAMENTHOLZ (imprägniert) - FOUNDATION BEAM (impregnated)		7	70x45	4640
FH1	FUNDAMENTHOLZ (imprägniert) - FOUNDATION BEAM (impregnated)		2	70x45	3780
FH3	FUNDAMENTHOLZ (imprägniert) - FOUNDATION BEAM (impregnated)		1	70x45	960
PF1	PFETTEN - PURLINS		4	58x170	5160
	DACHBRETT - ROOF BOARD 		46+1	113x18	4500
	FUSSBODENBRETT - FLOOR BOARD 		42+1	113x18	3707
	DECKENLEISTEN - CEILING STRIPS  ✓			15x28	22.0 lfm/rm
	FUSSBODENLEISTEN - FLOOR STRIPS  ✓			18x40	19.0 lfm/rm
G02-1	GIEBELBRETT - GABLE BOARD 18x120  3.8° ✓		2	18x120	4520
Kood	Diego TP 500x400 44			Materjal	Leht 1/4

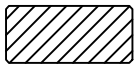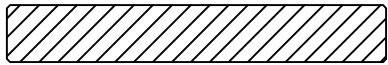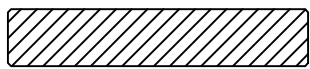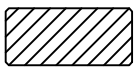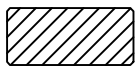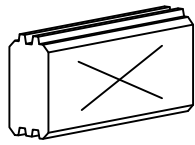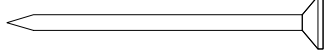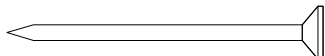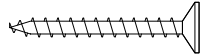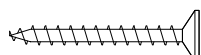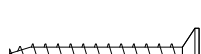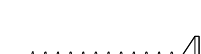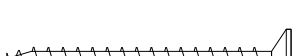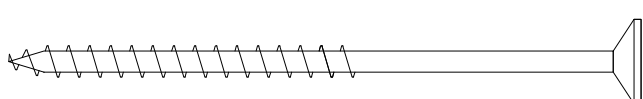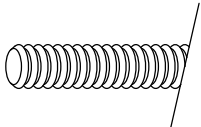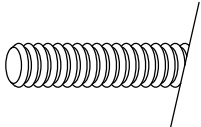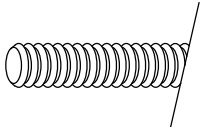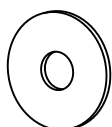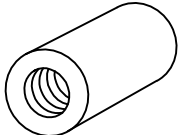Pos	Teileliste/Specification Diego TP 500x400 44		Stck Pcs.	Profil Profile (mm)	Länge Length (mm)
G05-1	GIEBELDECKLEISTEN - GABLE COVER STRIPS 18x40	 ✓	2	18x40	4500
T02-1	TRAUFENBRETTER - EAVES BOARDS 18x120		1	18x120	5200
T01-1	TRAUFENBRETTER - EAVES BOARDS 18x95		1	18x95	5160
T04-1	TRAUFENDECKLEISTEN - EAVES COVER STRIPS 18x40		2	18x40	2600
T06-1	TRAUFENLEISTEN - EAVES STRIPS 18x40	 ✓		18x40	11.0 lfm/rm
SH	SCHLAGHÖLZER - MOUNTING PIECES		3		
NG2 550	NÄGEL - NAILS 2.5x50 Dachbretter - Roof boards		552		
NG2 550	NÄGEL - NAILS 2.5x50 Fussbodenbretter - Floor boards		588		
SR3 030	Schrauben - Screws 3.0x30 Deckenleisten - Ceiling strips		44		
SR3 030	Schrauben - Screws 3.0x30 Fussbodenleisten - Floor strips		38		
SR3 030	Schrauben - Screws 3.0x30 Giebeldeckleisten - Gable cover strips		18		
SR3 030	Schrauben - Screws 3.0x30 Traufendeckleisten - Eaves cover strips		11		
SR3 030	Schrauben - Screws 3.0x30 Traufenleisten - Eaves strips		22		
SR3 545	Schrauben - Screws 3.5x45 Giebelbretter - Gable boards		18		
SR3 545	Schrauben - Screws 3.5x45 Traufenbretter - Eaves boards		22		
SR5 0100	Schrauben - Screws 5.0x100 Fundamenthölzer - Foundation beams		40		
KL1	Gewindestange - Threaded Rod M8		4		2000
KL2	Gewindestange - Threaded Rod M8		2		437
KL3	Gewindestange - Threaded Rod M8		2		190
KV M UT M8	Mutter - Nut M8		8		
KV S EIB M8X25	U-Scheibe - Washer M8 Ø25		8		
KV MU TJ M8	Befestigungsmutter - Fixing nut M8		4		
	✓ - Bitte selber anpassen (falls nötig)! / Cut into length on site (if needed)!				
Kood Diego TP 500x400 44			Materjal		Leht 2/4

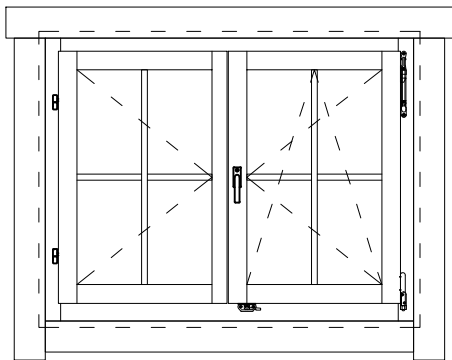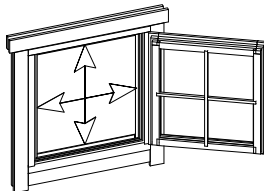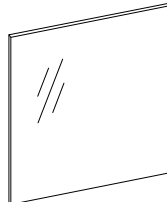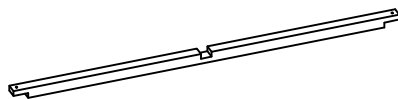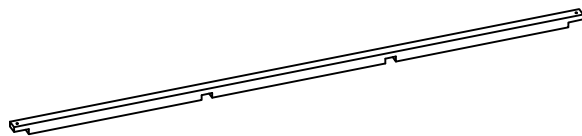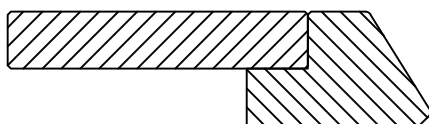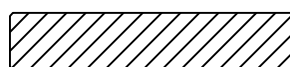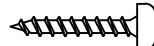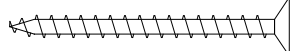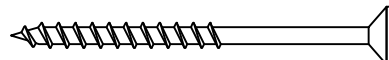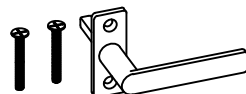Pos	Teileliste/Specification Diego TP 500x400 44		Stck Pcs.	Profil Profile (mm)	Länge Length (mm)
	FENSTER/WINDOW 1166x905 W3-D44P-04C-11660905 Q3 W201-PC 1166 905  Right handed/ DIN rechts paremakäeline Clear opening/ durchgangsmaß/ ava suurus 1012x742mm  double-pane clear float glass ISO Glas 2-fach 2x klaaspakett, kirkas klaas 		2		
PROSS H1-1	Q2-Q3-1 Muntins - Sprossen - Prossid horizontal 18x18		4	18x18	460
PROSS V2-1	Q2-Q3-2 Muntins - Sprossen - Prossid vertical 18x18		4	18x18	705
WL-1	Rain strips - Wasserleisten - Vihmaliistud 36x134		2	36x134	1366
PL3-1	Trims - Rahmenleisten - Piirdeliistud 18x95	 ✓	4	18x95	1366
PL3-2	Trims - Rahmenleisten - Piirdeliistud 18x95	 ✓	8	18x95	985
PL3-3	Trims - Rahmenleisten - Piirdeliistud 18x95	 ✓	4	18x95	1126
SR30 22-01	3.0x20ÜP Muntins - Sprossen - Prossid		16		
SR35 45-01	3.5x45 Trims - Rahmleisten - Piirdeliistud		52		
SR40 60-01	4.0x60 Rain strip - Wasserleiste - Vihmaliist		6		
AL-Q 2-Q3	Q2-Q3 Window handle - Fenstergriff - Aknalink		2		
</					


Pos	Teileliste/Specification Diego TP 500x400 44		Stck Pcs.	Profil Profile (mm)	Länge Length (mm)
	TÜR/DOOR 940x1905 D3-S44R-56C-09401905 Q3 D101-RC 940 1905 Right handed / DIN rechts / paremakäeline Clear opening/ durchgangsmaß/ ava suurus 812x1797mm double-pane clear float glass ISO Glas 2-fach 2x klaaspakett, kirgas klaas		1		
PROSS H1-2	Q2-Q3-1 Muntins - Sprossen - Prossid horizontal 18x18		2	18x18	674
PROSS V2-2	Q2-Q3-2 Muntins - Sprossen - Prossid vertical 18x18		1	18x18	976
WL-2	Rain strips - Wasserleisten - Vihmaliistud 36x134		1	36x134	1140
PL3-4	Trims - Rahmenleisten - Piirdeliistud 18x95	✓	4	18x95	1885
PL3-5	Trims - Rahmenleisten - Piirdeliistud 18x95	✓	2	18x95	1140
SR30 22-01	3.0x20ÜP Muntins - Sprossen - Prossid		6		
SR35 45-01	3.5x45 Trims - Rahmleisten - Piirdeliistud		22		
SR40 60-01	4.0x60 Rain strip - Wasserleiste - Vihmaliist		3		
UL-Q 2-Q3	Q2-Q3 Door handle - Türgriff - Ukselink		1		
LS-Q4	Q4 Cylinder lock - Zylinderschloss - Lukusüdamik		1		
Kood	Diego TP 500x400 44		Materjal		Leht 4 / 4

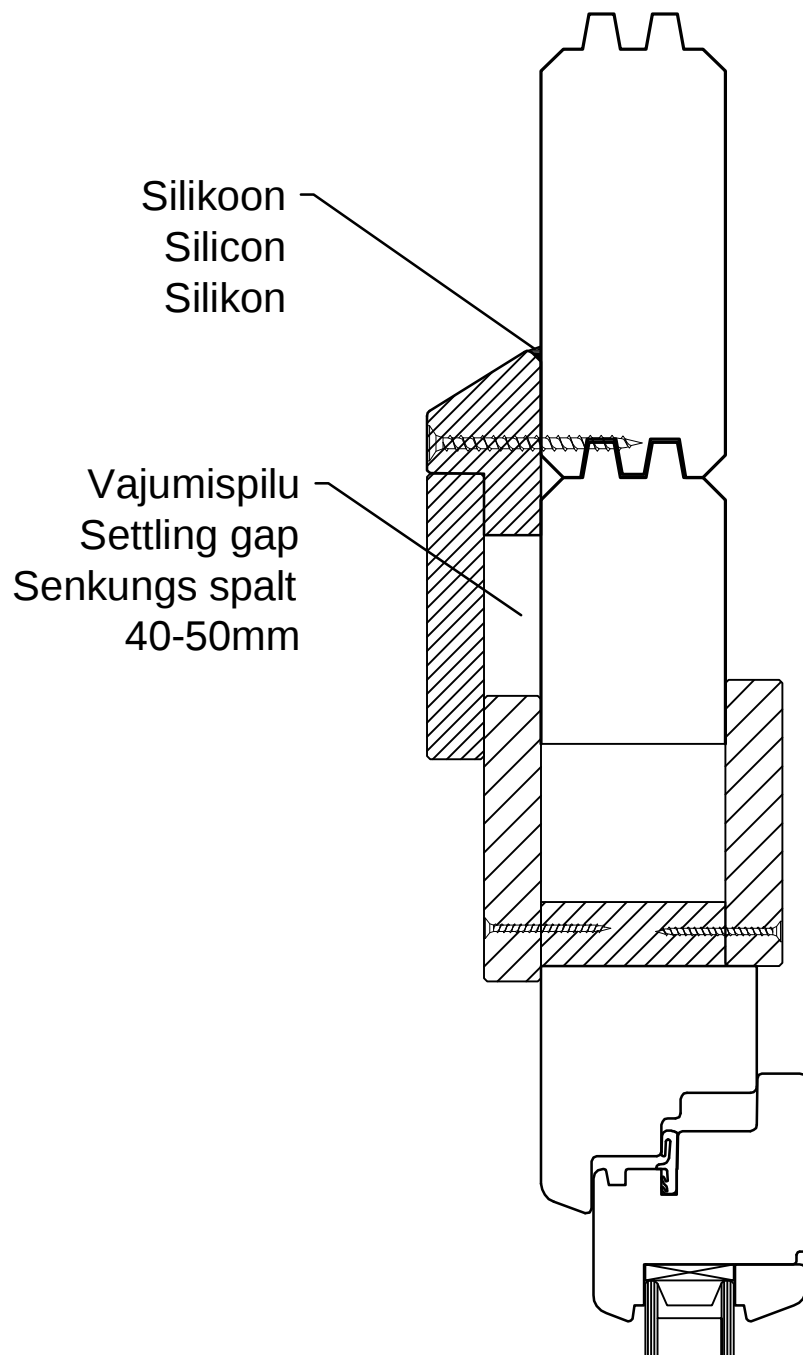Vihmaliist / Rain strip / Wasserleiste




NB!

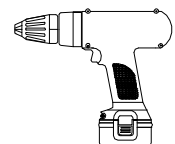
- Monteerida juhul kui ese on välja toodud maja spetsifikatsioonis!
- Install only if the item is listed in the house specification!
- Nur montieren wenn die Leiste in der Teileliste gezeigt ist!




1

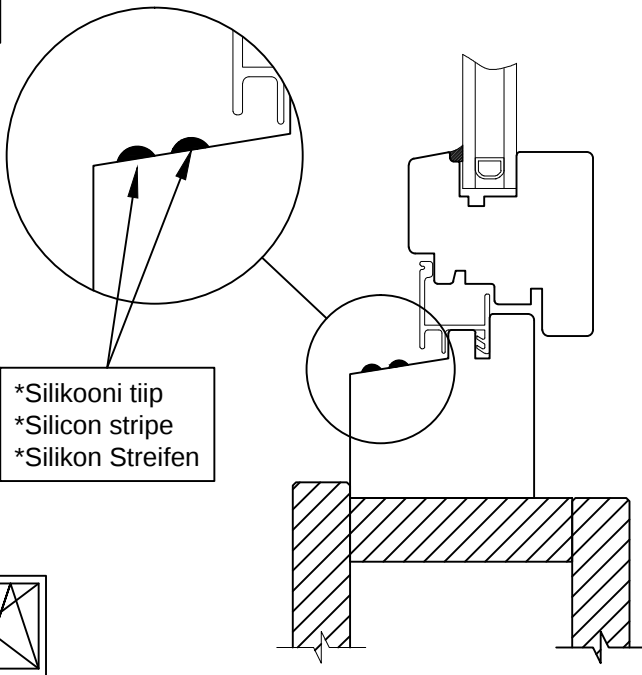


2

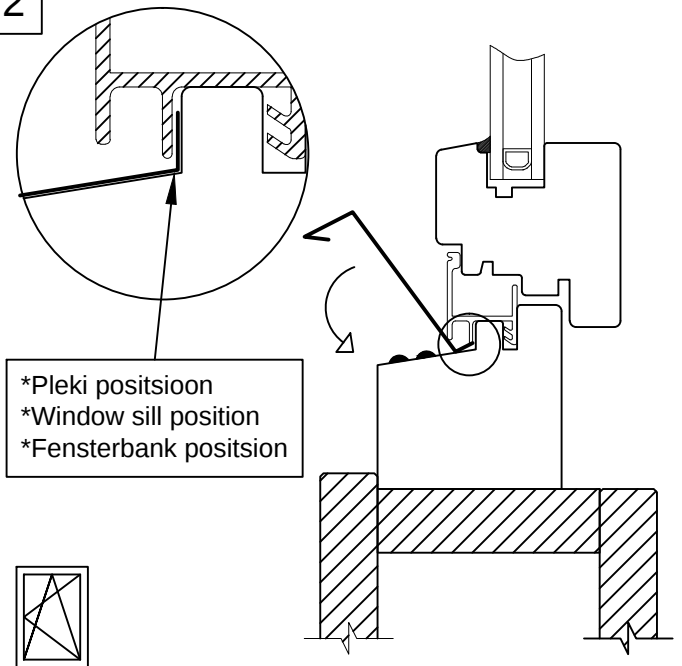


3

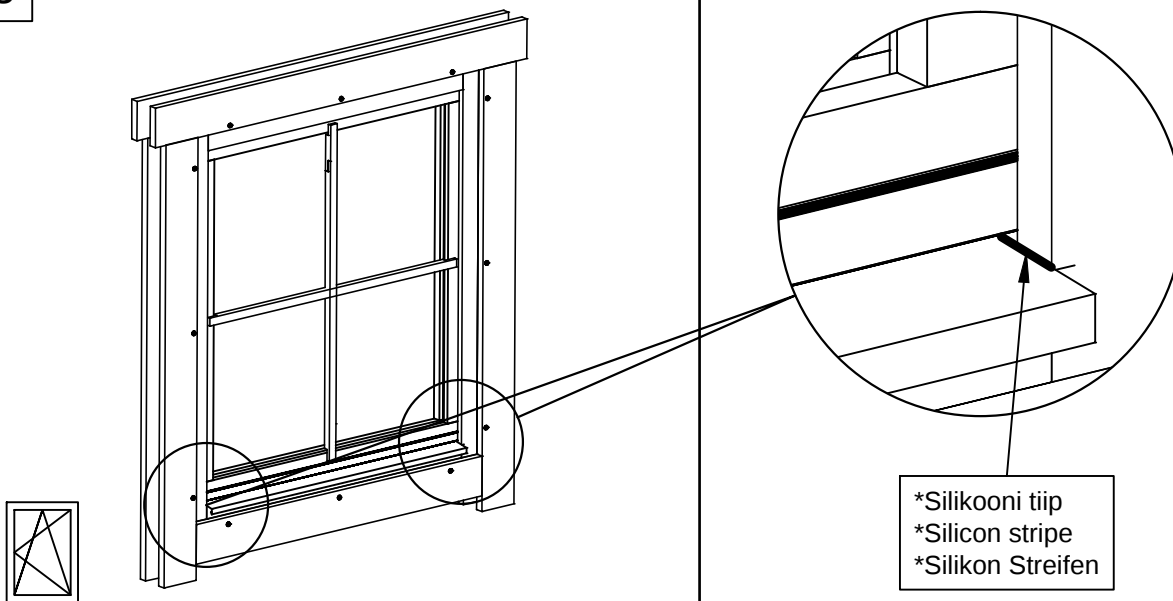

1

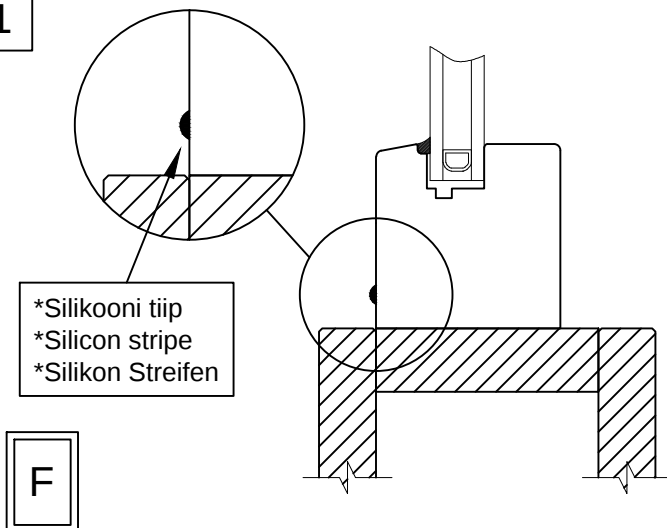

2

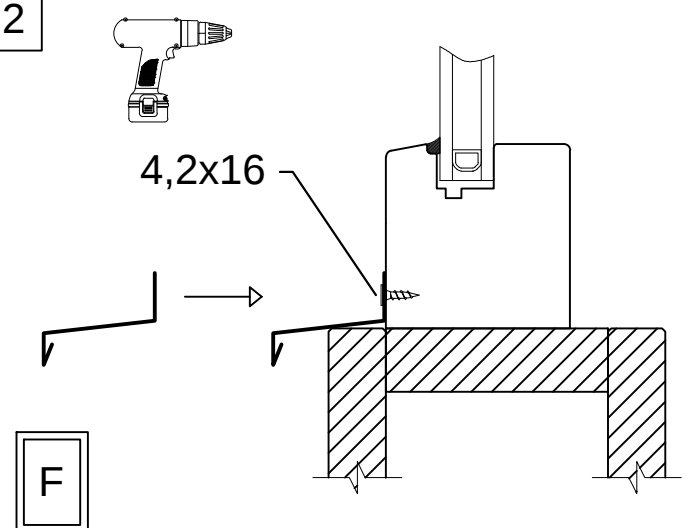

Aken	Q4-Q6	-	paigaldusjuhis
Window	Q4-Q6	-	assembly instructions
Fenster	Q4-Q6	-	Montageanleitung

