




Name	Diego 4x3 Gable 400x300 44		
Zeichnung/Drawing	3D	V\$44_Diego 4x3 Gable	
Profil/Profile	4.4x13.5	Maßstab/Scale	1:30
		Druck auf/ Print on	A4
		Datum/Date	12.03.2025



H = 1.700 m
 TOTAL: 10.07 m²

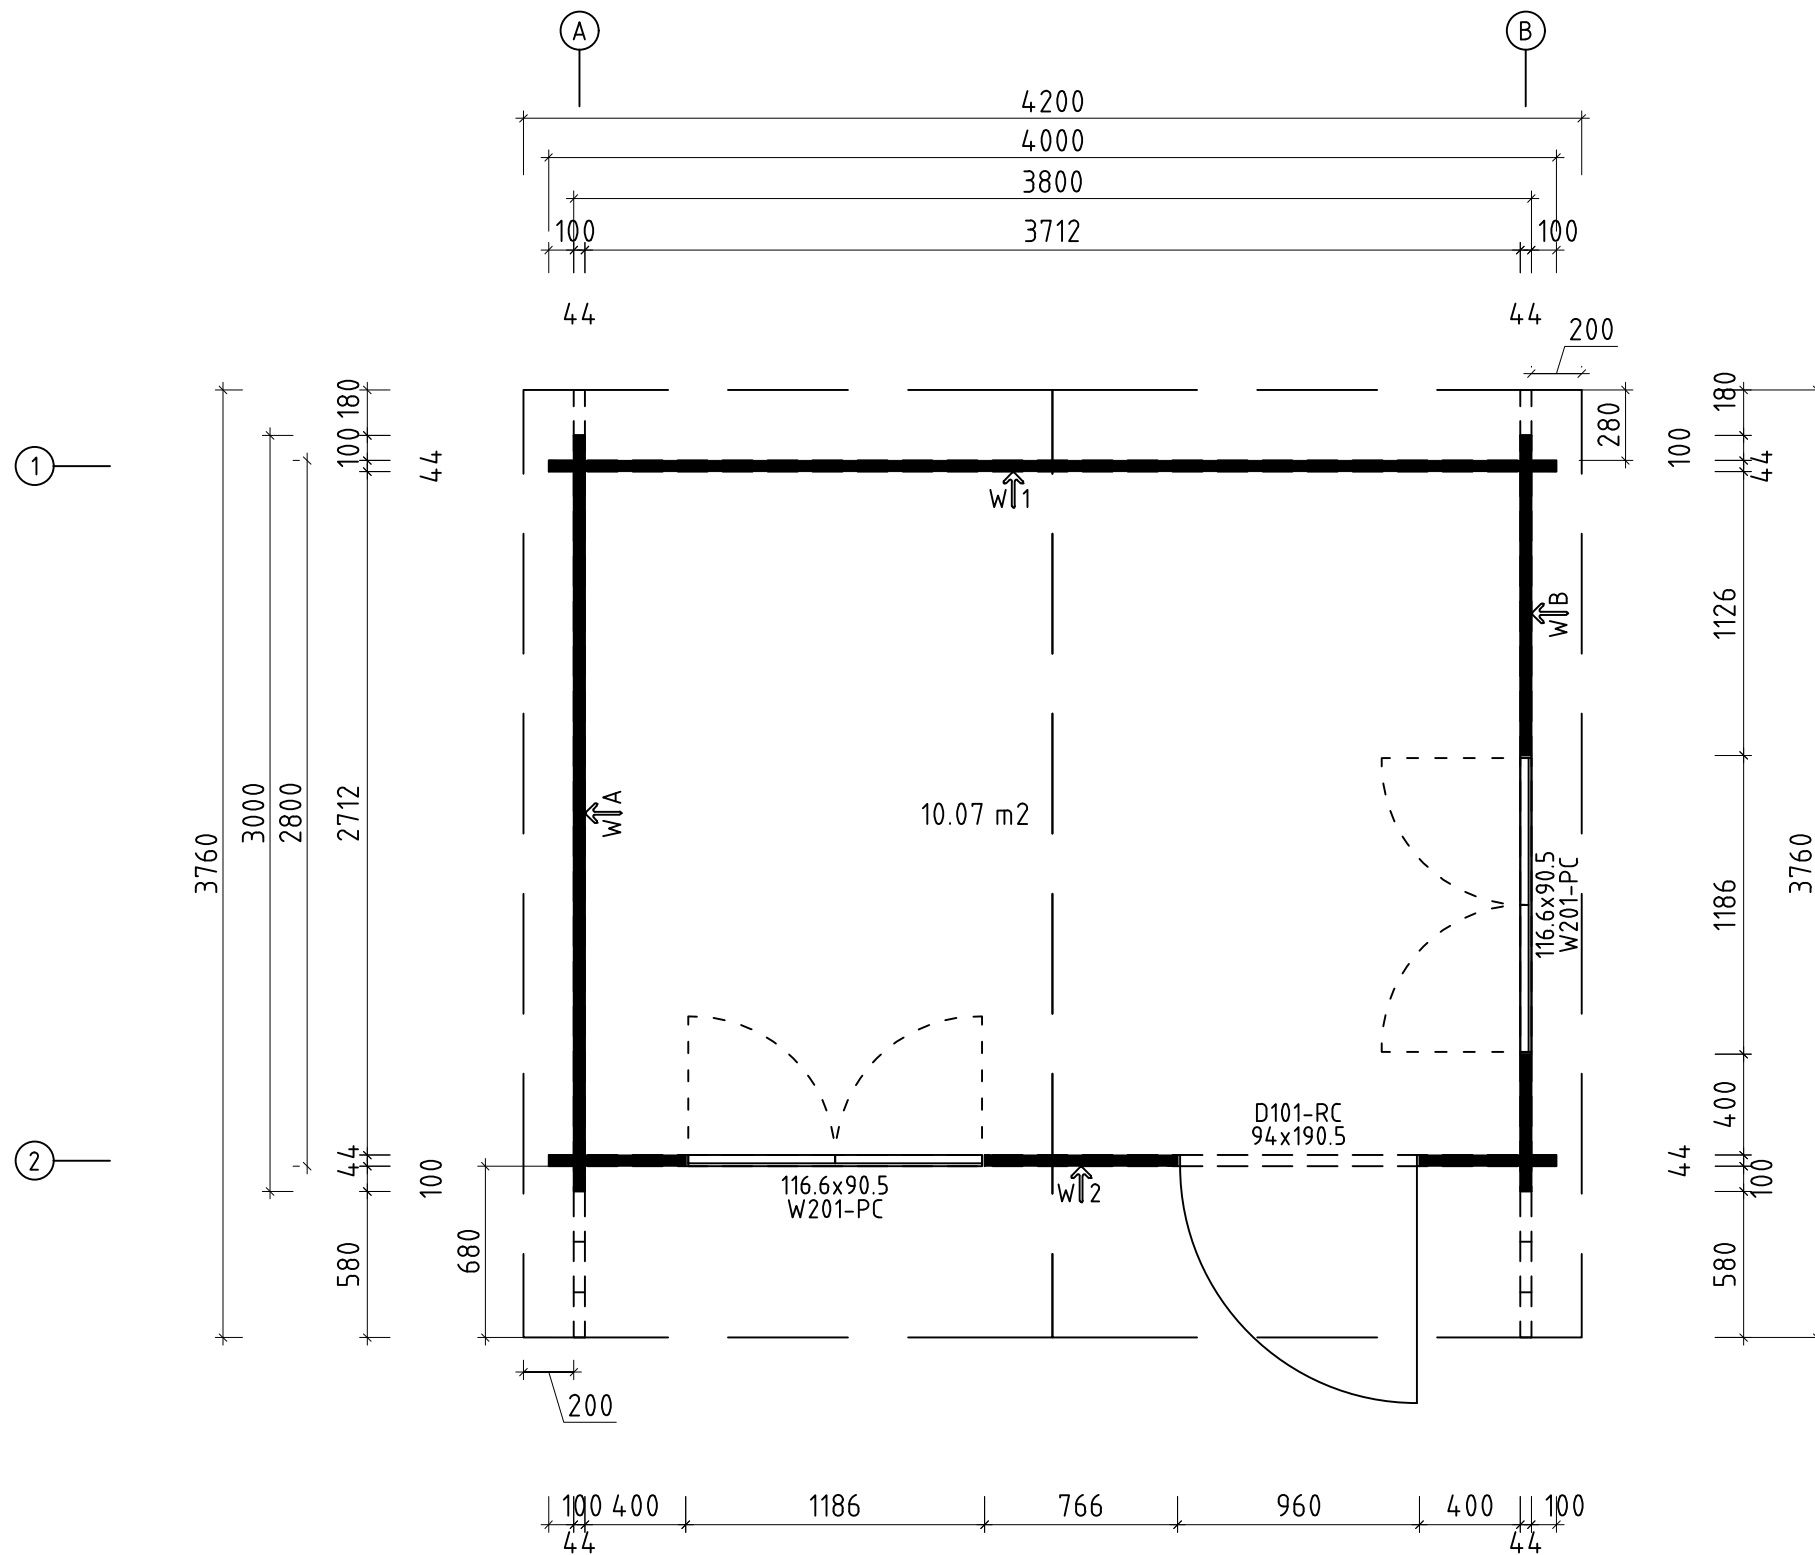



Q3 – Qualitätsklasse für Fenster und Türen/
 Quality class for windows and doors

* Fenster und Türen sind mit Sprossen/
 Windows and doors are with muntins

Name				Diego 4x3 Gable 400x300 44	
Zeichnung/Drawing		Grundplan - Floor plan		VS44_Diego 4x3 Gable	
Profil/Profile	4.4x13.5	Maßstab/Scale	1:30	Druck auf/ Print on	A3
Datum/Date				12.03.2025	

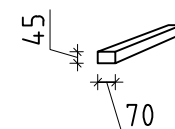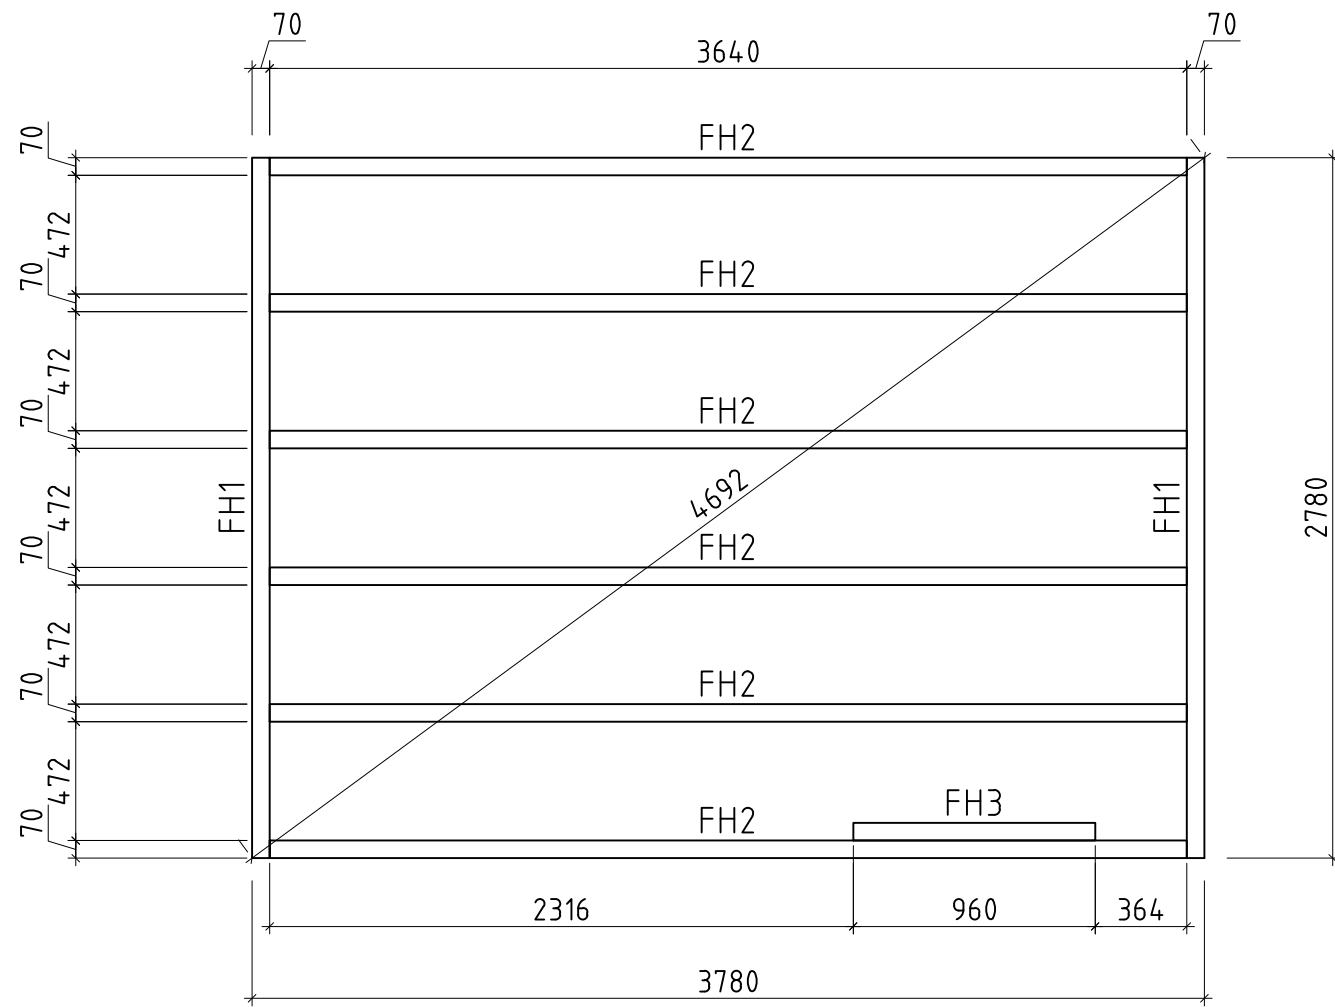


Name	Diego 4x3 Gable 400x300 44		
Zeichnung/Drawing	Lagerholzplan - Foundation beams VS44_Diego 4x3 Gable		
Profil/Profile	4.4x13.5	Maßstab/Scale	1:30
Druck auf/Print on	A3	Datum/Date	12.03.2025

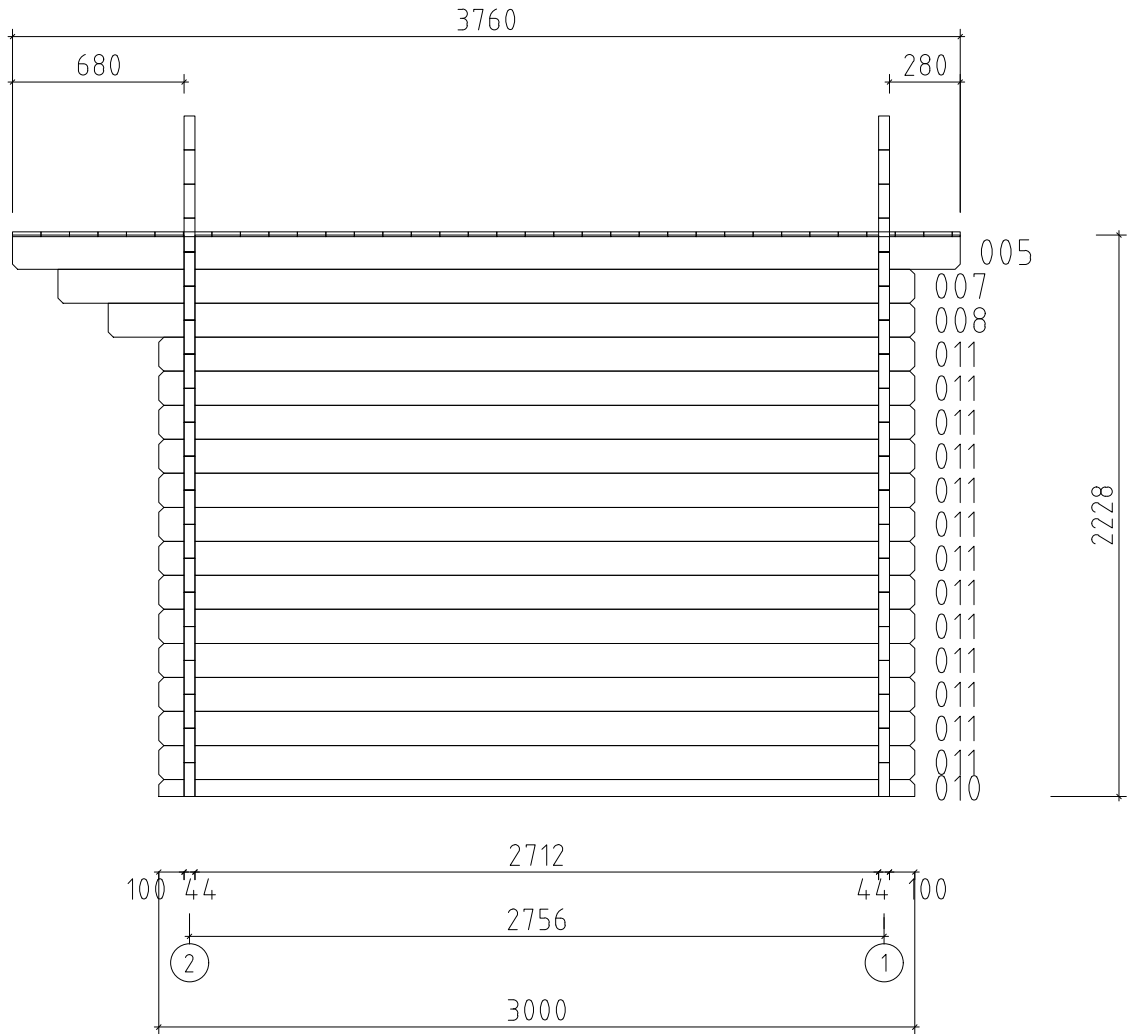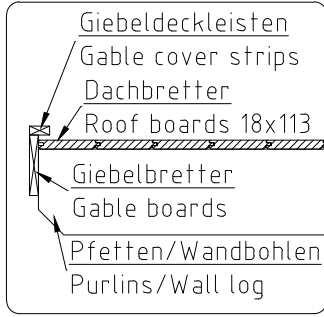


Name				Diego 4x3 Gable 400x300 44	
Zeichnung/Drawing		WAND/WALL A		VS44_Diego 4x3 Gable	
Profil/Profile	4.4x13.5	Maßstab/Scale	1:30	Druck auf/ Print on	A4
Datum/Date				12.03.2025	





Wand/Wall B ↑

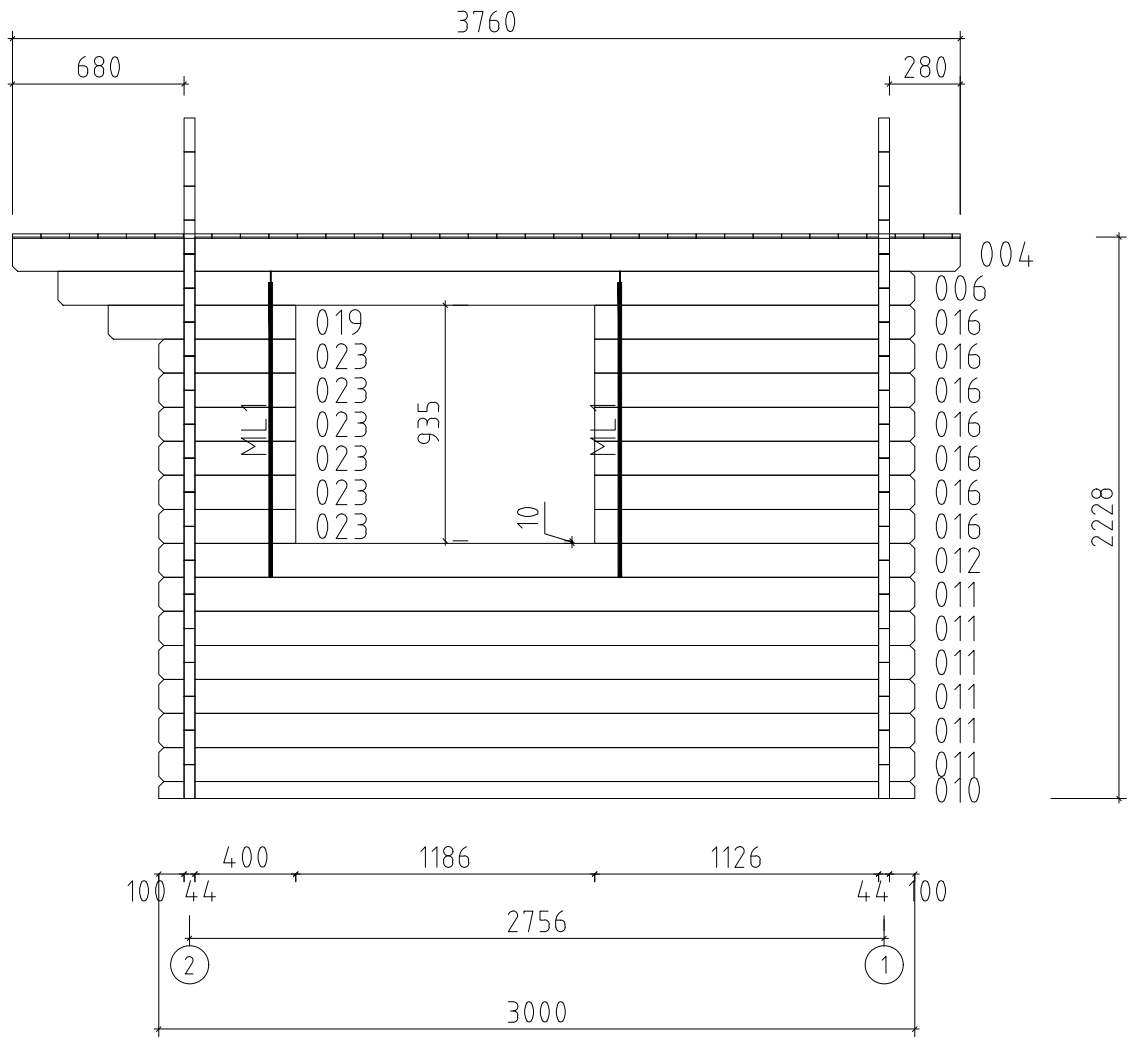


















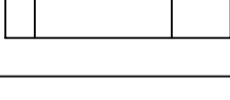
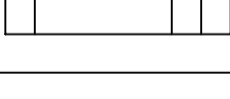
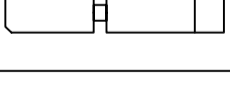
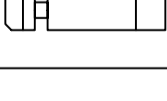
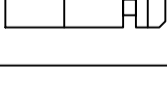
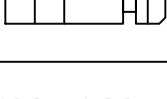
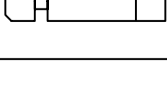
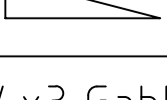
Name				Diego 4x3 Gable 400x300 44	
Zeichnung/Drawing		WAND/WALL B		VS44_Diego 4x3 Gable	
Profil/Profile	4.4x13.5	Maßstab/Scale	1:30	Druck auf/ Print on	A4
				Datum/Date	12.03.2025




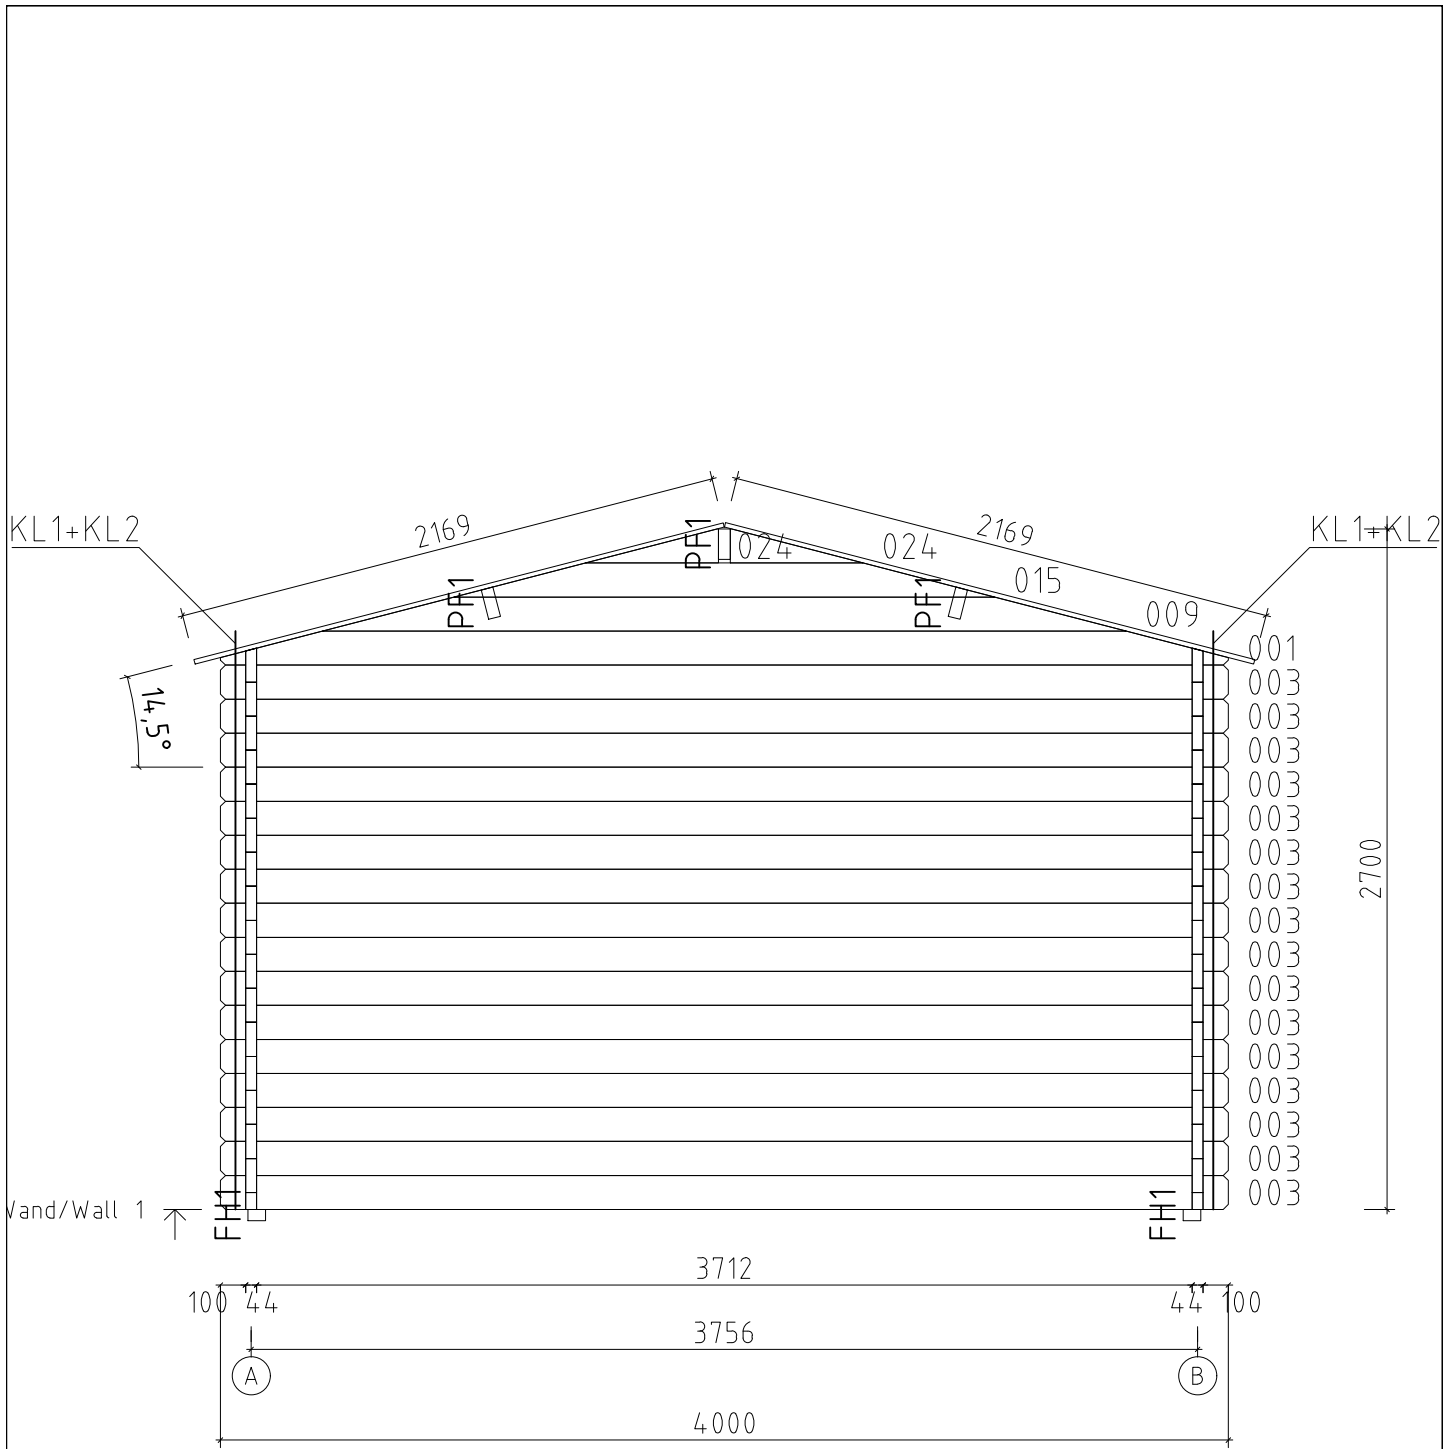

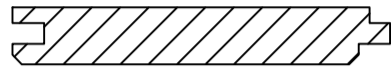
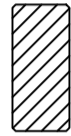



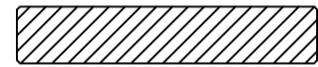
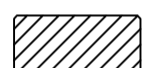
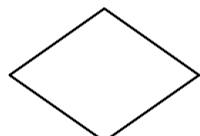
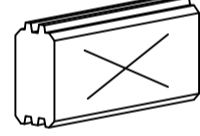







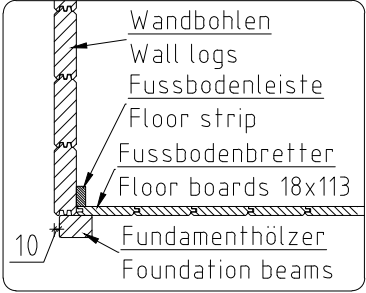
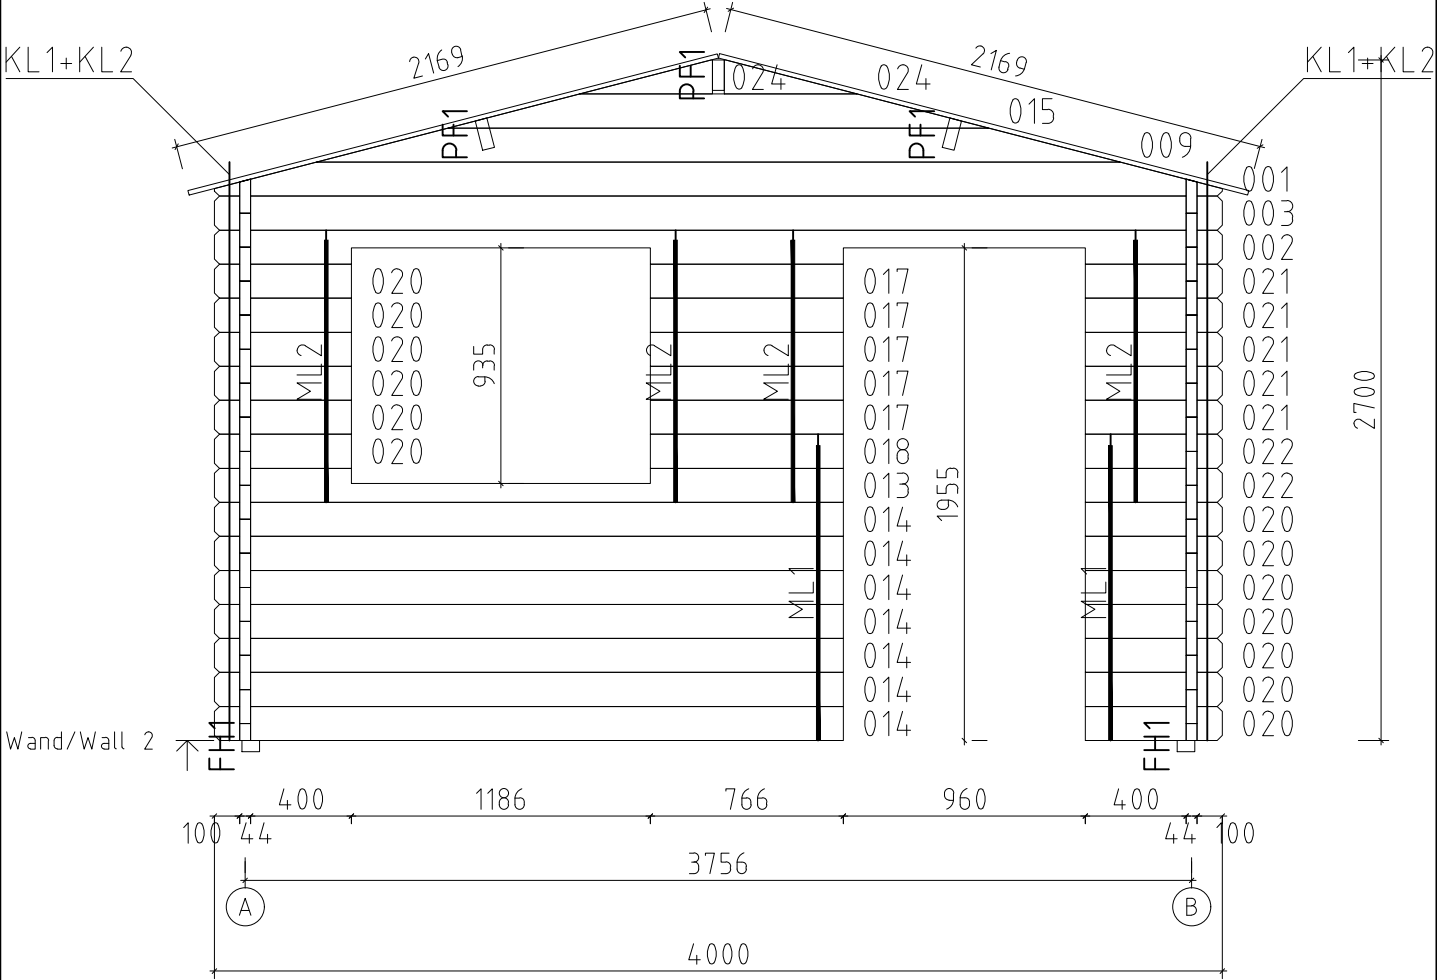
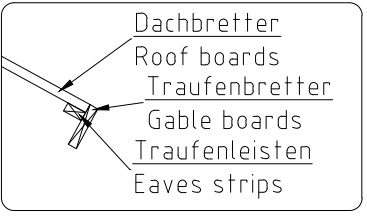
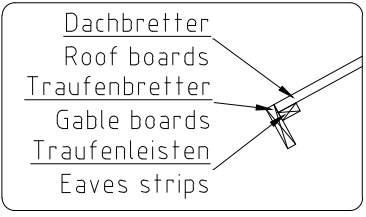


 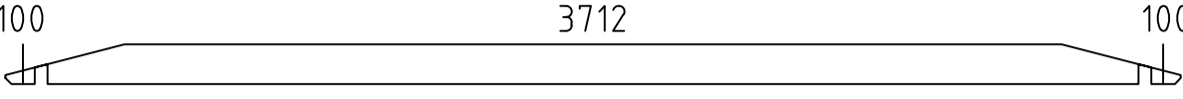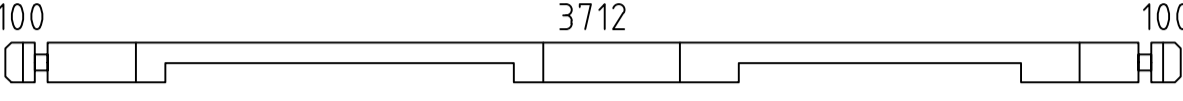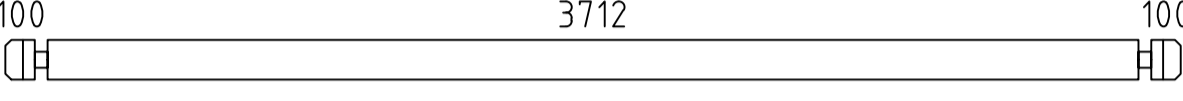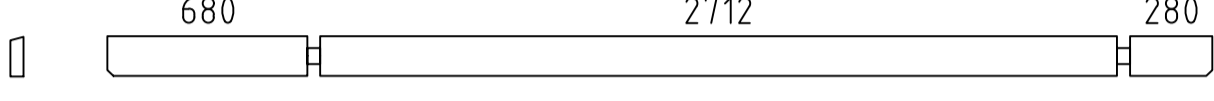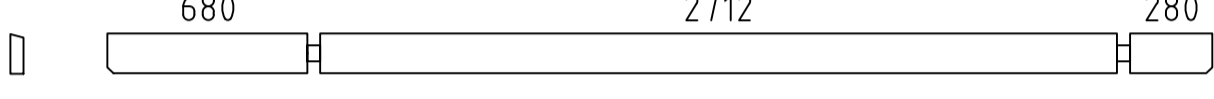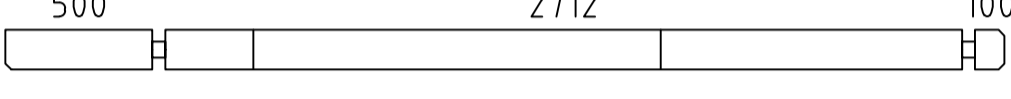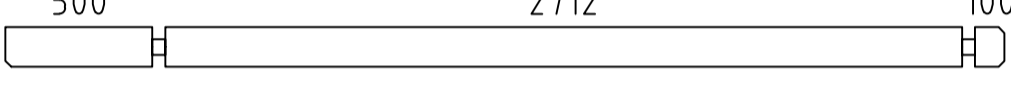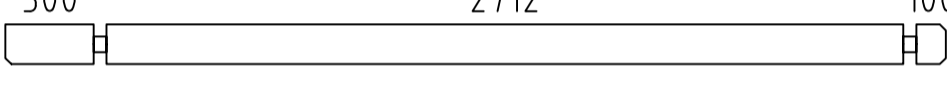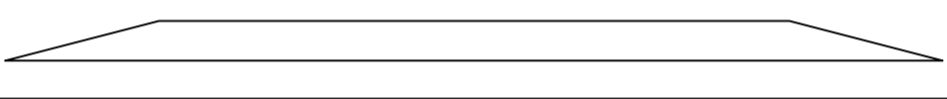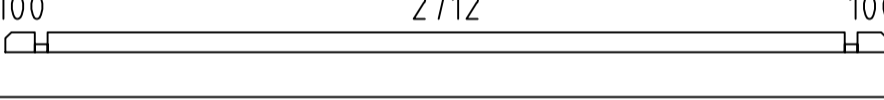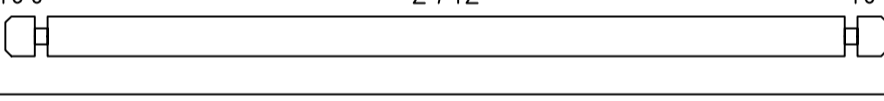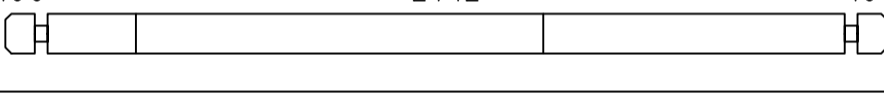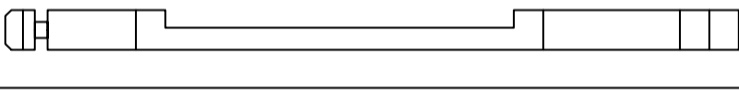
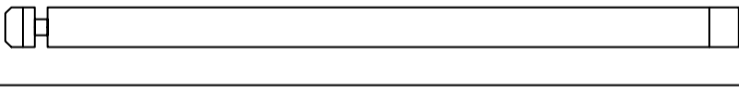
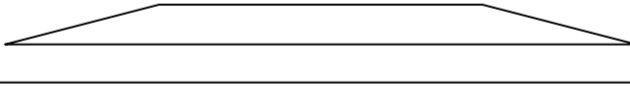



Name				Diego 4x3 Gable 400x300 44	
Zeichnung/Drawing		WAND/WALL 1		VS44_Diego 4x3 Gable	
Profil/Profile	4.4x13.5	Maßstab/Scale	1:30	Druck auf/ Print on	A4
Datum/Date				12.03.2025	

  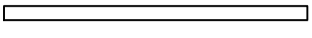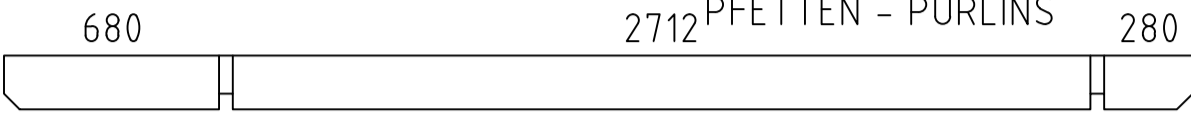

Name	Diego 4x3 Gable 400x300 44		
Zeichnung/Drawing	WAND/WALL 2	VS44_Diego 4x3 Gable	
Profil/Profile	4.4x13.5	Maßstab/Scale	1:30
Druck auf/ Print on	A4	Datum/Date	12.03.2025

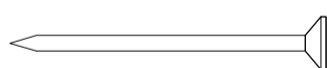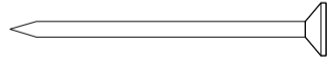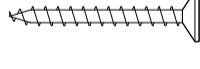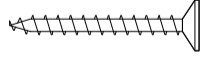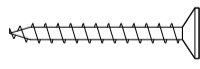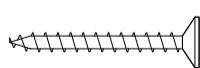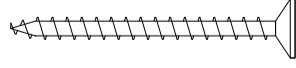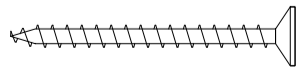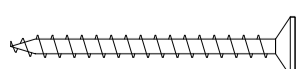Pos	Teieliste/Specification Diego 4x3 Gable 400x300 44	Pcs.	Profile (mm)	Length (mm)
	<u>Achtung!</u> Die Giebelbohlen können teilweise schon vormontiert sein! Bitte beachten - diese erscheinen nicht ganz so wie in der Teieliste beschrieben.			
	<u>Notice!</u> The gable pieces can be partly pre-assembled! Please notice - those differ from the description given in the specification list.			
Extra1		1	44x135	4000
001		2	44x135	4000
002		1	44x135	4000
003		17	44x135	4000
004		1	44x135	3760
005		1	44x135	3760
006		1	44x135	3400
007		1	44x135	3400
008		1	44x135	3200
009		2	44x135	3190
010		2	44x68	3000
011		19	44x135	3000
012		1	44x135	3000
013		1	44x135	2496
014		7	44x135	2496
015		2	44x135	2146
016		7	44x135	1270
017		5	44x135	766
018		1	44x135	766
019		1	44x135	744
020		13	44x135	544
021		5	44x135	544
022		2	44x135	544
023		6	44x135	544
024		4	44x135	527
Kood	Diego 4x3 Gable 400x300 44	Materjal		Leht 1/5

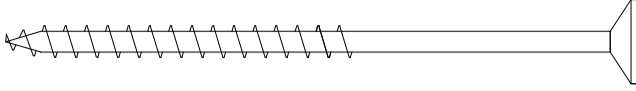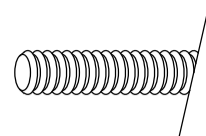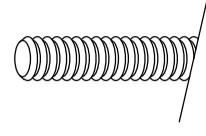Pos	Teileliste/Specification Diego 4x3 Gable 400x300 44	Pcs.	Profile (mm)	Length (mm)	
FH2	FUNDAMENTHOLZ (imprägniert) - FOUNDATION BEAM (impregnated) 	6	70x45	3640	
FH1	FUNDAMENTHOLZ (imprägniert) - FOUNDATION BEAM (impregnated) 	2	70x45	2780	
FH3	FUNDAMENTHOLZ (imprägniert) - FOUNDATION BEAM (impregnated) 	1	70x45	960	
PF1	PFETTEN - PURLINS 	3	58x170	3760	
	DACHBRETTER - ROOF BOARDS 	68+1	113x18	2169	
	FUSSBODENBRETTER - FLOOR BOARDS 	33+1	113x18	2707	
	FUSSBODENLEISTEN - FLOOR STRIPS 	✓	18x40	15.0 lfm/rm	
	DECKENLEISTEN - CEILING STRIPS 	✓	15x28	27.0 lfm/rm	
G02-1	GIEBELBRETTER - GABLE BOARDS 18x120 	✓	4	18x120	2249
G05-1	GIEBELDECKLEISTEN - GABLE COVER STRIPS 18x40 	✓	4	18x40	2249
T01-1	TRAUFENBRETTER - EAVES BOARDS 18x95 	2	18x95	3760	
T06-1	TRAUFENLEISTEN - EAVES STRIPS 18x40 	✓	18x40	8.0 lfm/rm	
GS	GIEBELSEGMENT - GABLE DIAMOND 	2			
SH	SCHLAGHÖLZER - MOUNTING PIECES 	3			
ML1	Metallstange - Metal bar 	4	D10	1170	
ML2	Metallstange - Metal bar 	4	D10	1040	
NG2 550	NÄGEL - NAILS 2.5x50 Dachbretter - Roof boards 	408			
NG2 550	NÄGEL - NAILS 2.5x50 Fussbodenbretter - Floor boards 	396			
SR3 030	Schrauben - Screws 3.0x30 Deckenleisten - Ceiling strips 	54			
SR3 030	Schrauben - Screws 3.0x30 Fussbodenleisten - Floor strips 	30			
SR3 030	Schrauben - Screws 3.0x30 Giebeldeckleisten - Gable cover strips 	20			
SR3 030	Schrauben - Screws 3.0x30 Traufenleisten - Eaves strips 	16			
SR3 545	Schrauben - Screws 3.5x45 Giebelbretter - Gable boards 	20			
SR3 545	Schrauben - Screws 3.5x45 Giebelsegment - Gable diamond 	4			
SR3 545	Schrauben - Screws 3.5x45 Traufenbretter - Eaves boards 	16			
Kood	Diego 4x3 Gable 400x300 44	Materjal	Leht	2/5	

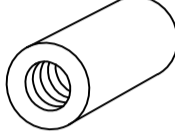Pos	Teileliste/Specification Diego 4x3 Gable 400x300 44	Pcs.	Profile (mm)	Length (mm)
SR5 0100	Schrauben - Screws 5.0x100 Fundamenthölzer - Foundation beams		36	
KL1	Gewindestange - Threaded Rod M8		4	2000
KL2	Gewindestange - Threaded Rod M8		4	325
KV M UT M8	Mutter - Nut M8		8	
KV S EIB M8X25	U-Scheibe - Washer M8 Ø25		8	
KV MU TJ M8	Befestigungsmutter - Fixing nut M8		4	
	✓ - Bitte selber anpassen (falls nötig)! / Cut into length on site (if needed)!			
Kood	Diego 4x3 Gable 400x300 44	Materjal	Leht	3/5

